


Legende/ Legend:

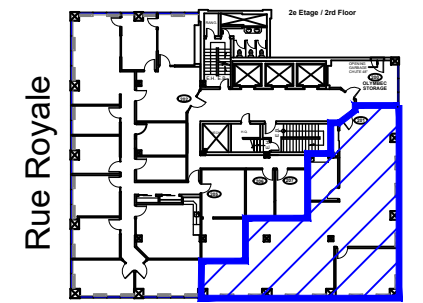

Rue Royale
Rue Radisson

Plan Clé/
Key Plan

no.	révision/issue	date

Titre/Title : **PLAN DU BUREAU**
2e ÉTAGE/ 2ND FLOOR

Echelle/Scale: N.T.S.

Dessiné par/ Drawn By:
R.C.L.

Date:


Nom et Localisation du Projet/
Project Name and Location:
1350 Royale
Trois-Rivières




Suite/Room #

#201

*Veuillez noter que les dimensions indiquées sont approximatives et peuvent changer sans avis/ Note That All Dimensions Are Approximate and subject to change without notice

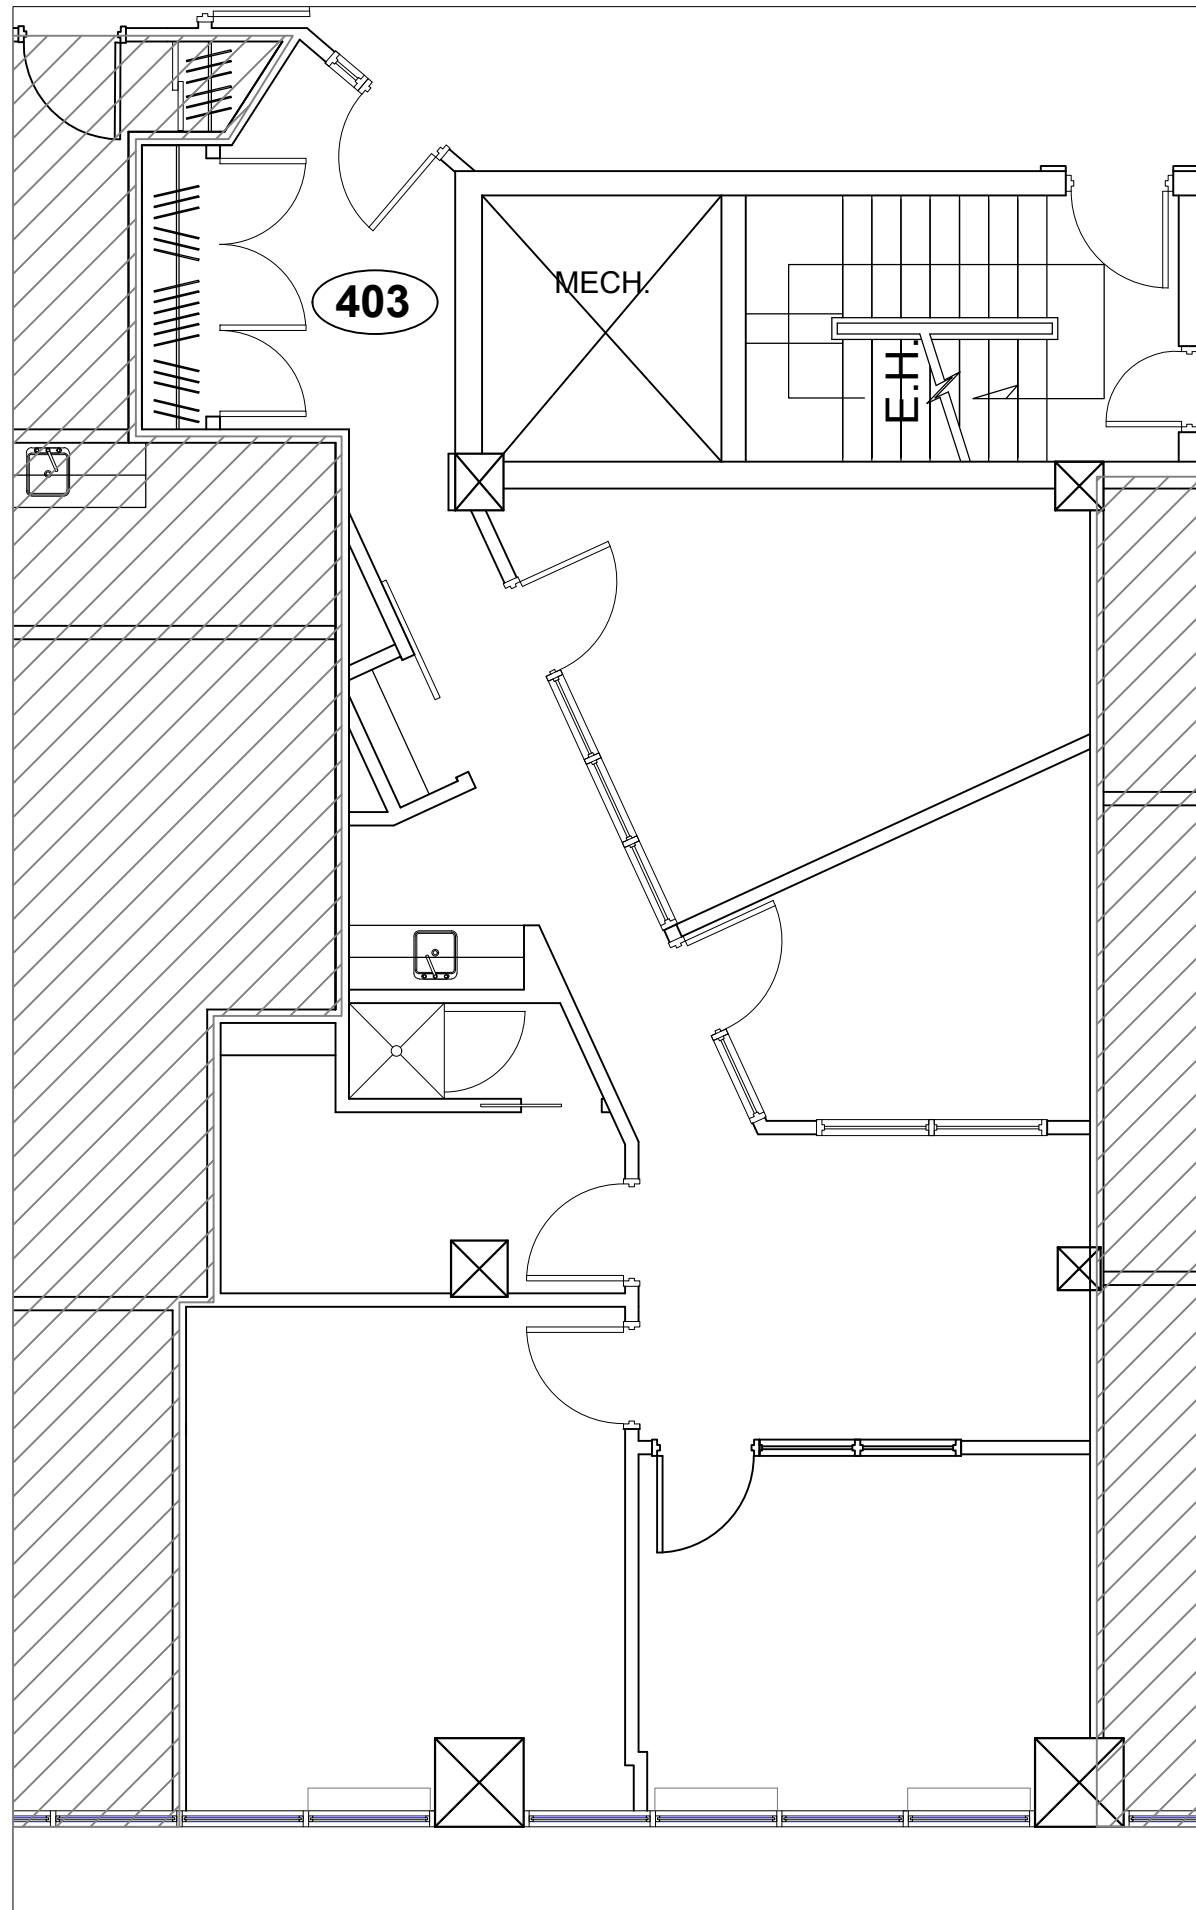

Legende/ Legend:

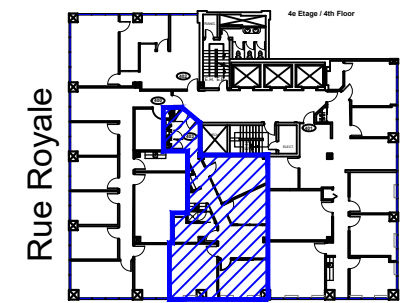

Rue Royale
Rue Radisson

Plan Clé/
Key Plan

no.	révision/issue	date

Titre/Title : **PLAN DU BUREAU
SUITE 403**

Échelle/Scale: N.T.S.

Dessiné par/ Drawn By:

Date:


Nom et Localisation du Projet/
Project Name and Location:

**1350 Royale
Trois-Rivières**


Suite/Room #

#403



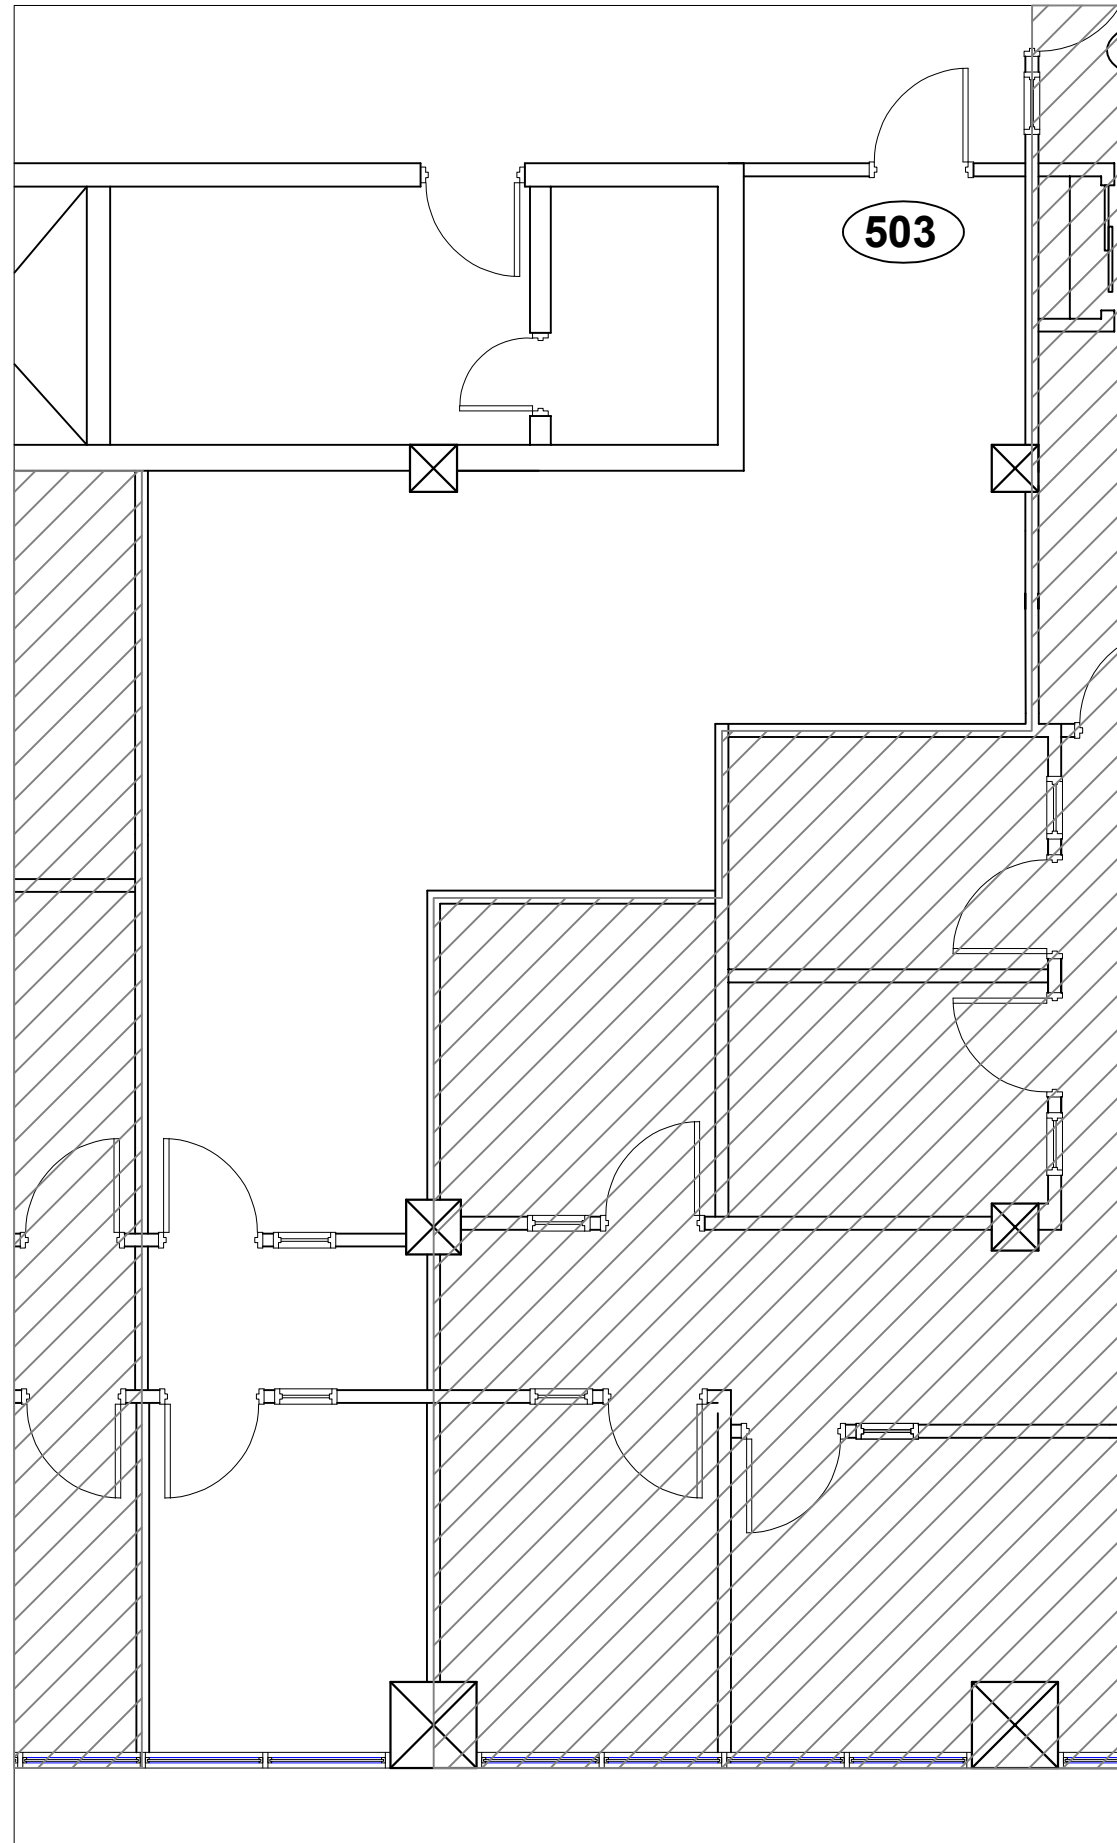

Legende/ Legend:

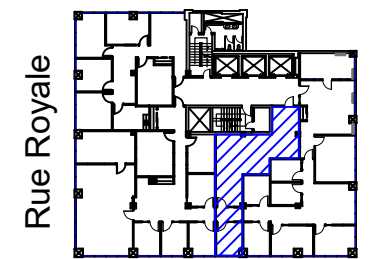

Rue Royale

Rue Radisson

Plan Clé/
Key Plan

no.	révision/issue	date

Titre/Title: Plan du 5e étage / 5th floor plan
SUITE 503

Échelle/Scale: N.T.S.

Dessiné par/ Drawn By:

Date:


Nom et Localisation du Projet/
Project Name and Location:
1350 Royale
Trois-Rivières

Suite/Room #


503



OLYMBEC
333 Décarie
5th floor, St. Laurent
Quebec H4N 3M9
Tel: (514) 344-3334
WWW.OLYMBEC.COM

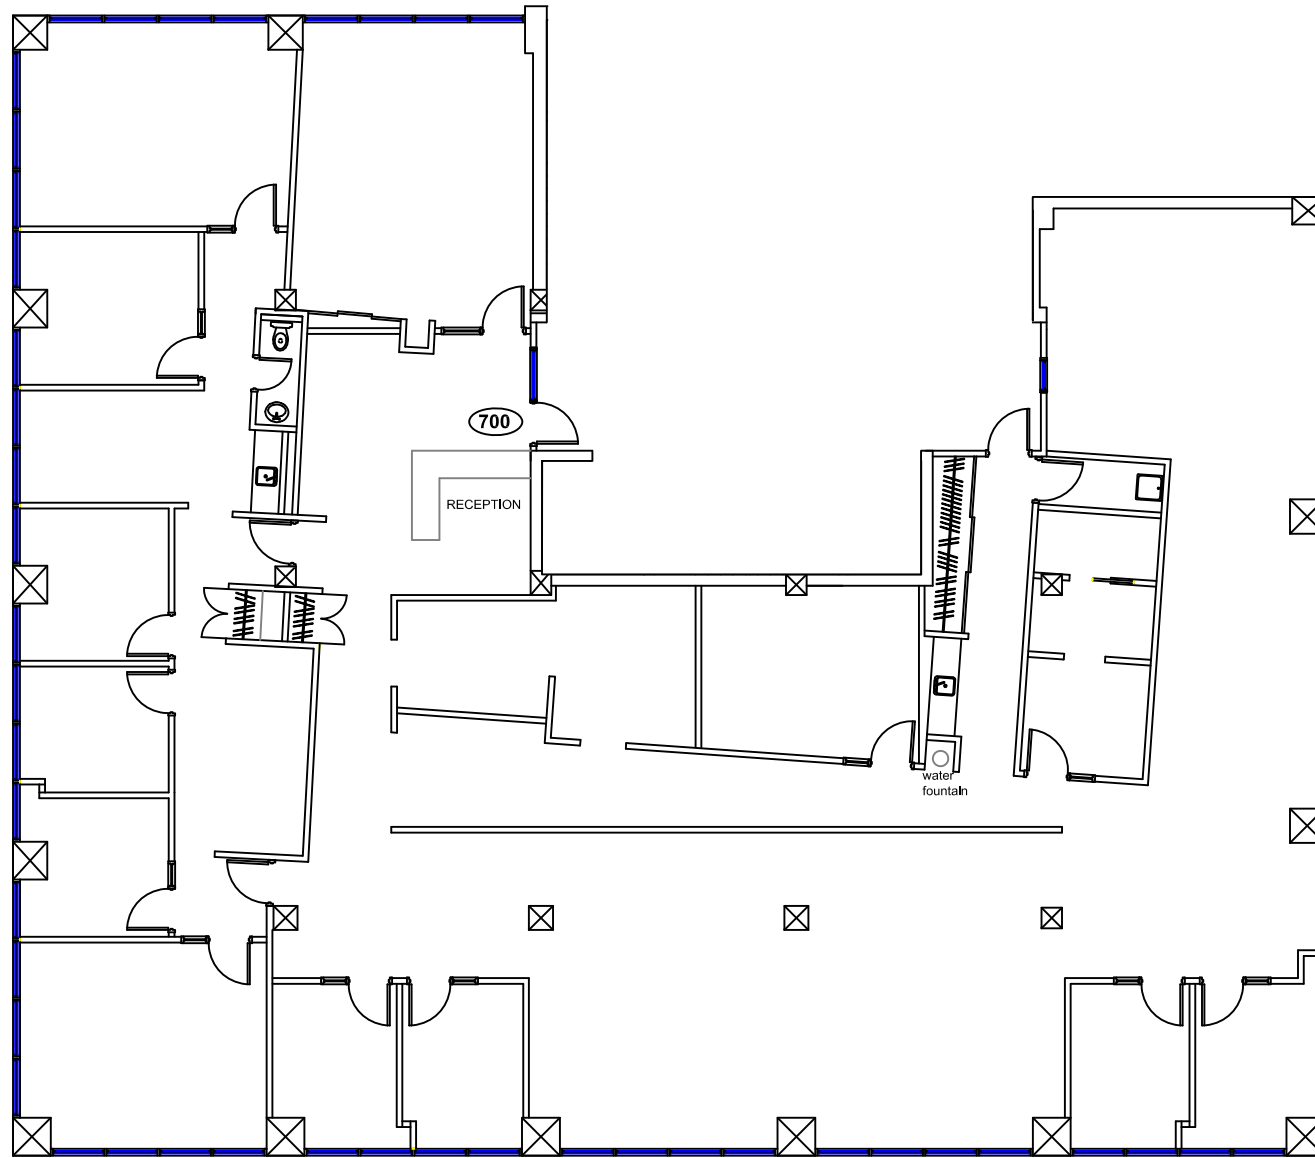

Legende/ Legend:

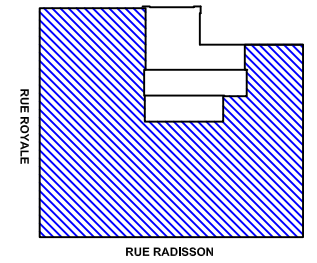

**Plan Clé/
Key Plan**

no.	révision/issue	date


Titre/Title: **Plan du 7e étage / 7th floor plan
Suite 700**

Échelle/Scale: N.T.S.
Dessiné par/ Drawn By:

Date:
Nom et Localisation du Projet/
Project Name and Location:
**1350 Royale
Trois-Rivières**




Suite/Room #
700

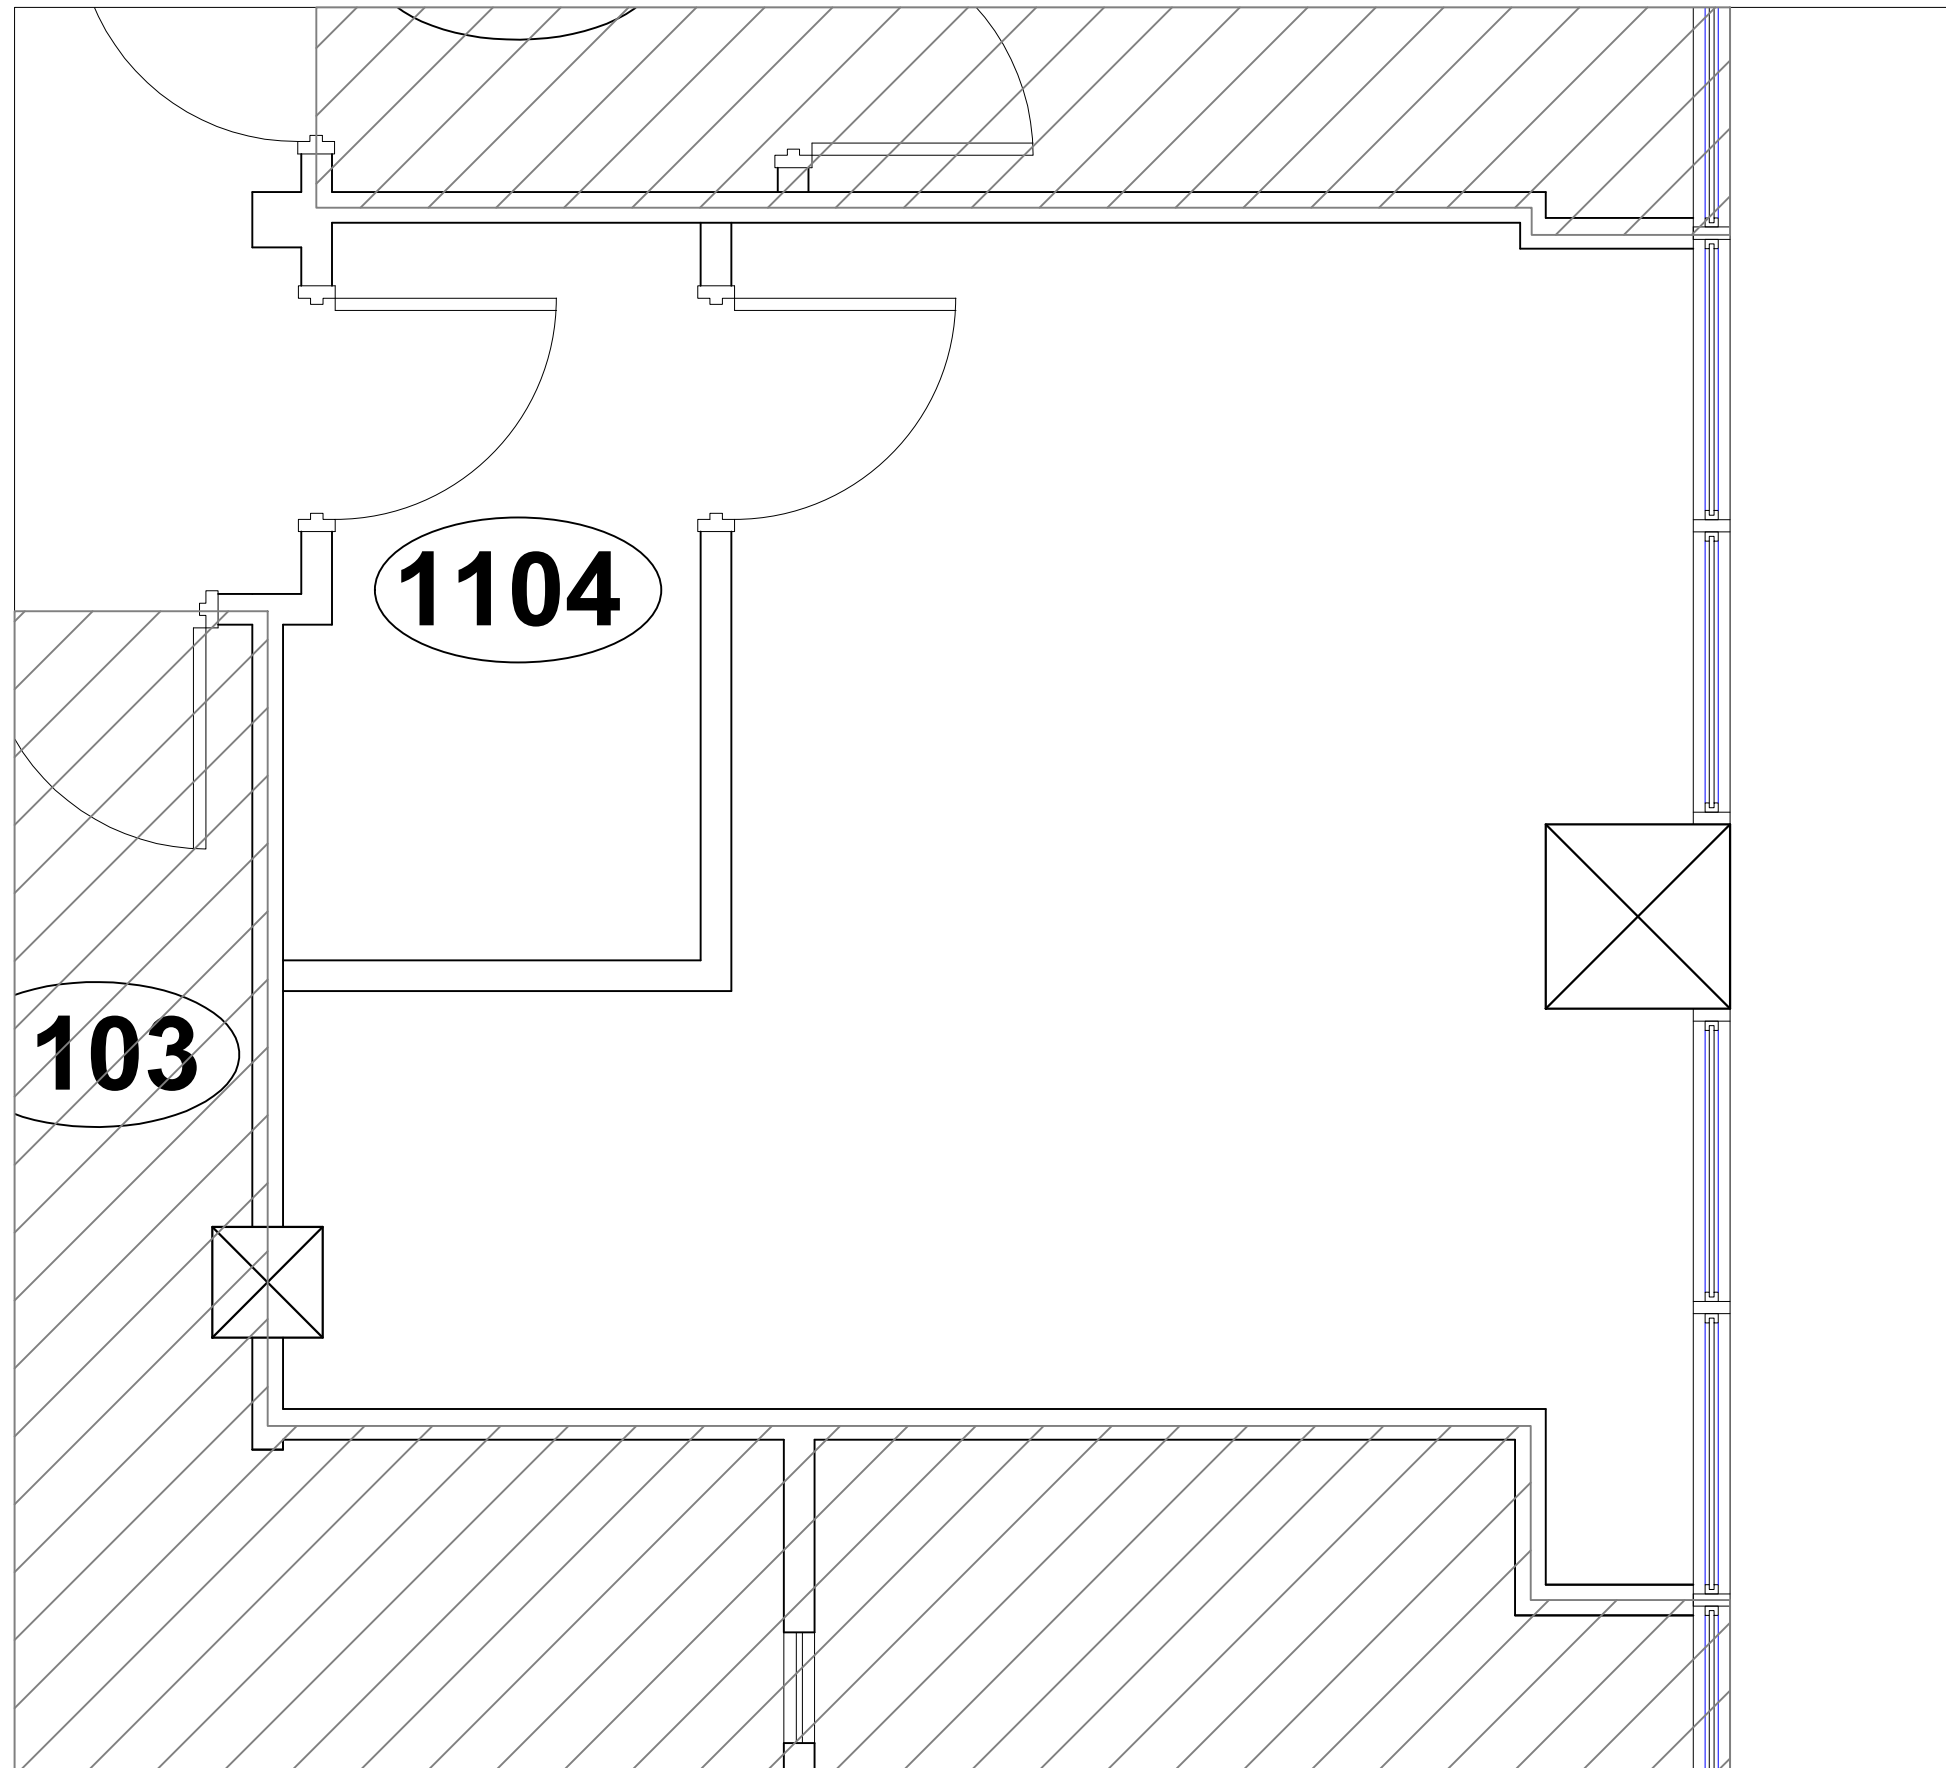

PLAN DU BUREAU

Legende/ Legend:

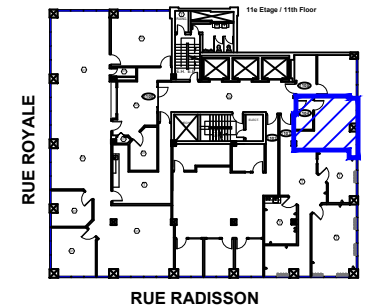

Plan Clé/
Key Plan

no.	révision/issue	date

Titre/Title : **PLAN 11e étage / 11th floor plan**
SUITE 1104

Échelle/Scale: N.T.S.

Dessiné par/ Drawn By:
R.C.L.

Date:


Nom et Localisation du Projet/
Project Name and Location:

1350 Royale
Trois-Rivières


Suite/Room #

#1104



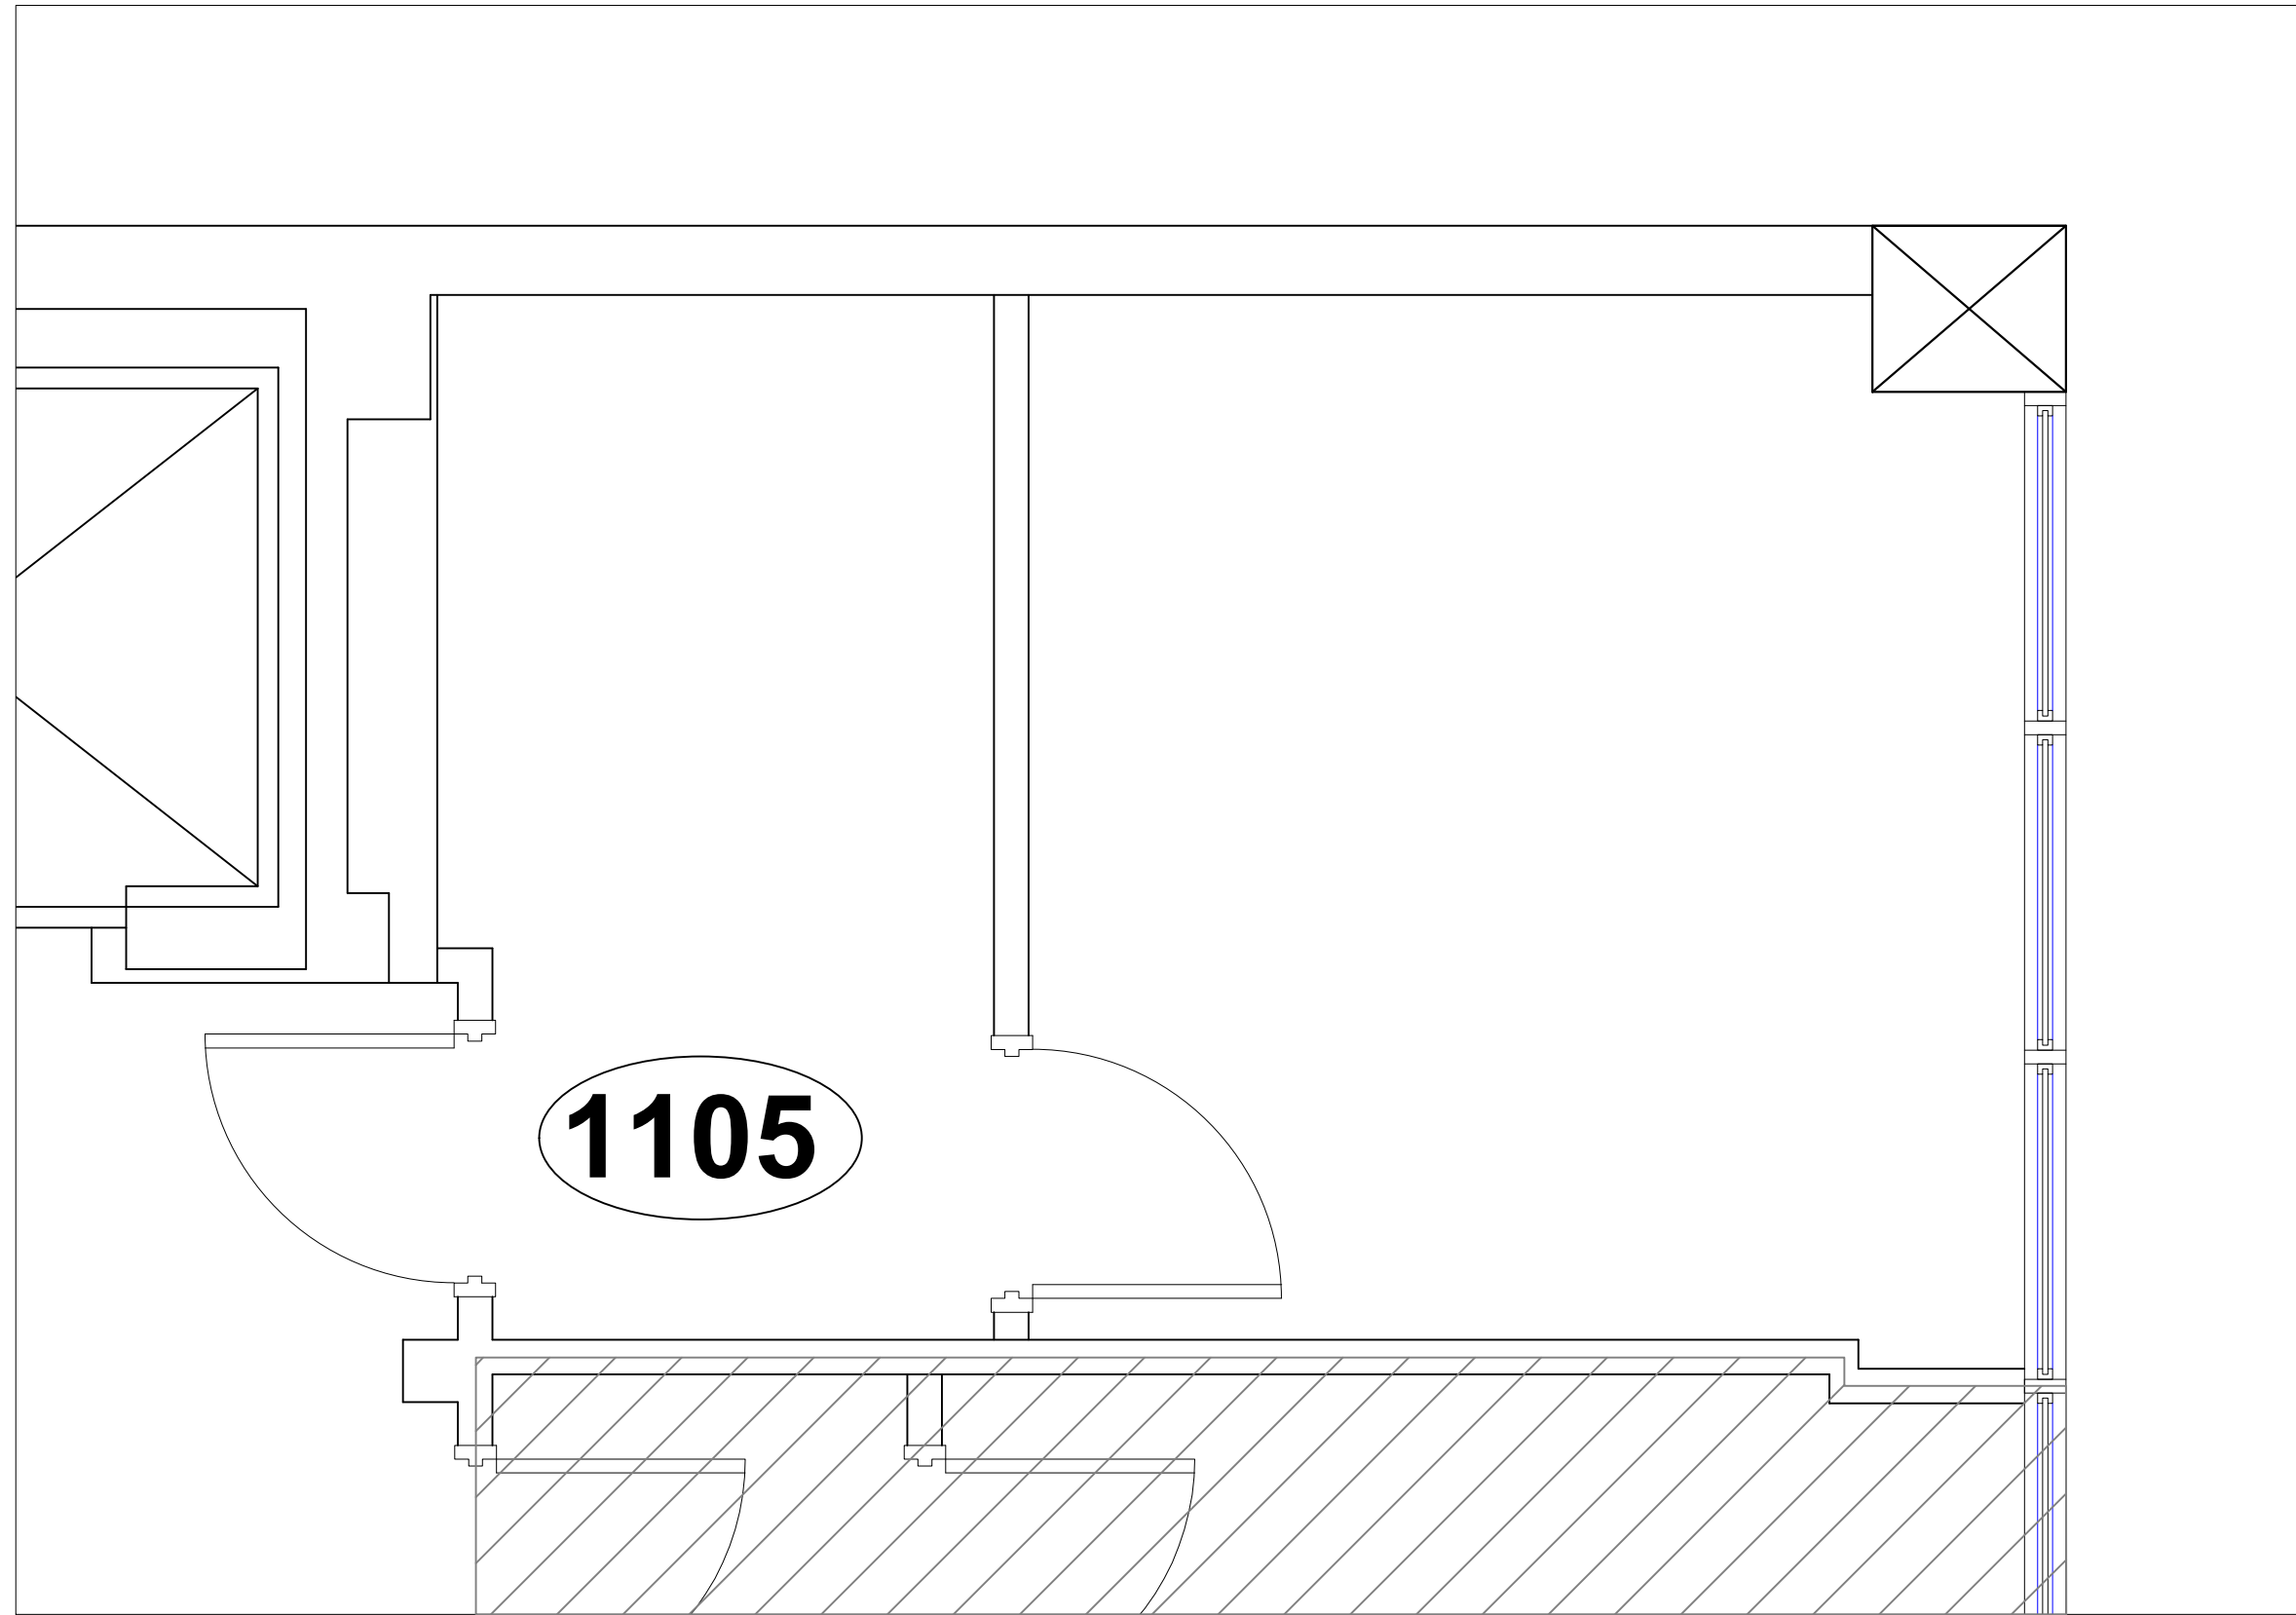

Legende/ Legend:

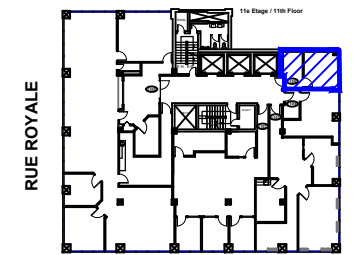

RUE RADISSON

Plan Clé/
Key Plan

no.	révision/issue	date
-----	----------------	------

Titre/Title : **PLAN 11e étage / 11th floor plan**
SUITE 1105

Échelle/Scale: N.T.S.

Dessiné par/ Drawn By:

Date:


Nom et Localisation du Projet/
Project Name and Location:

1350 Royale
Trois-Rivières

Suite/Room #


#1105



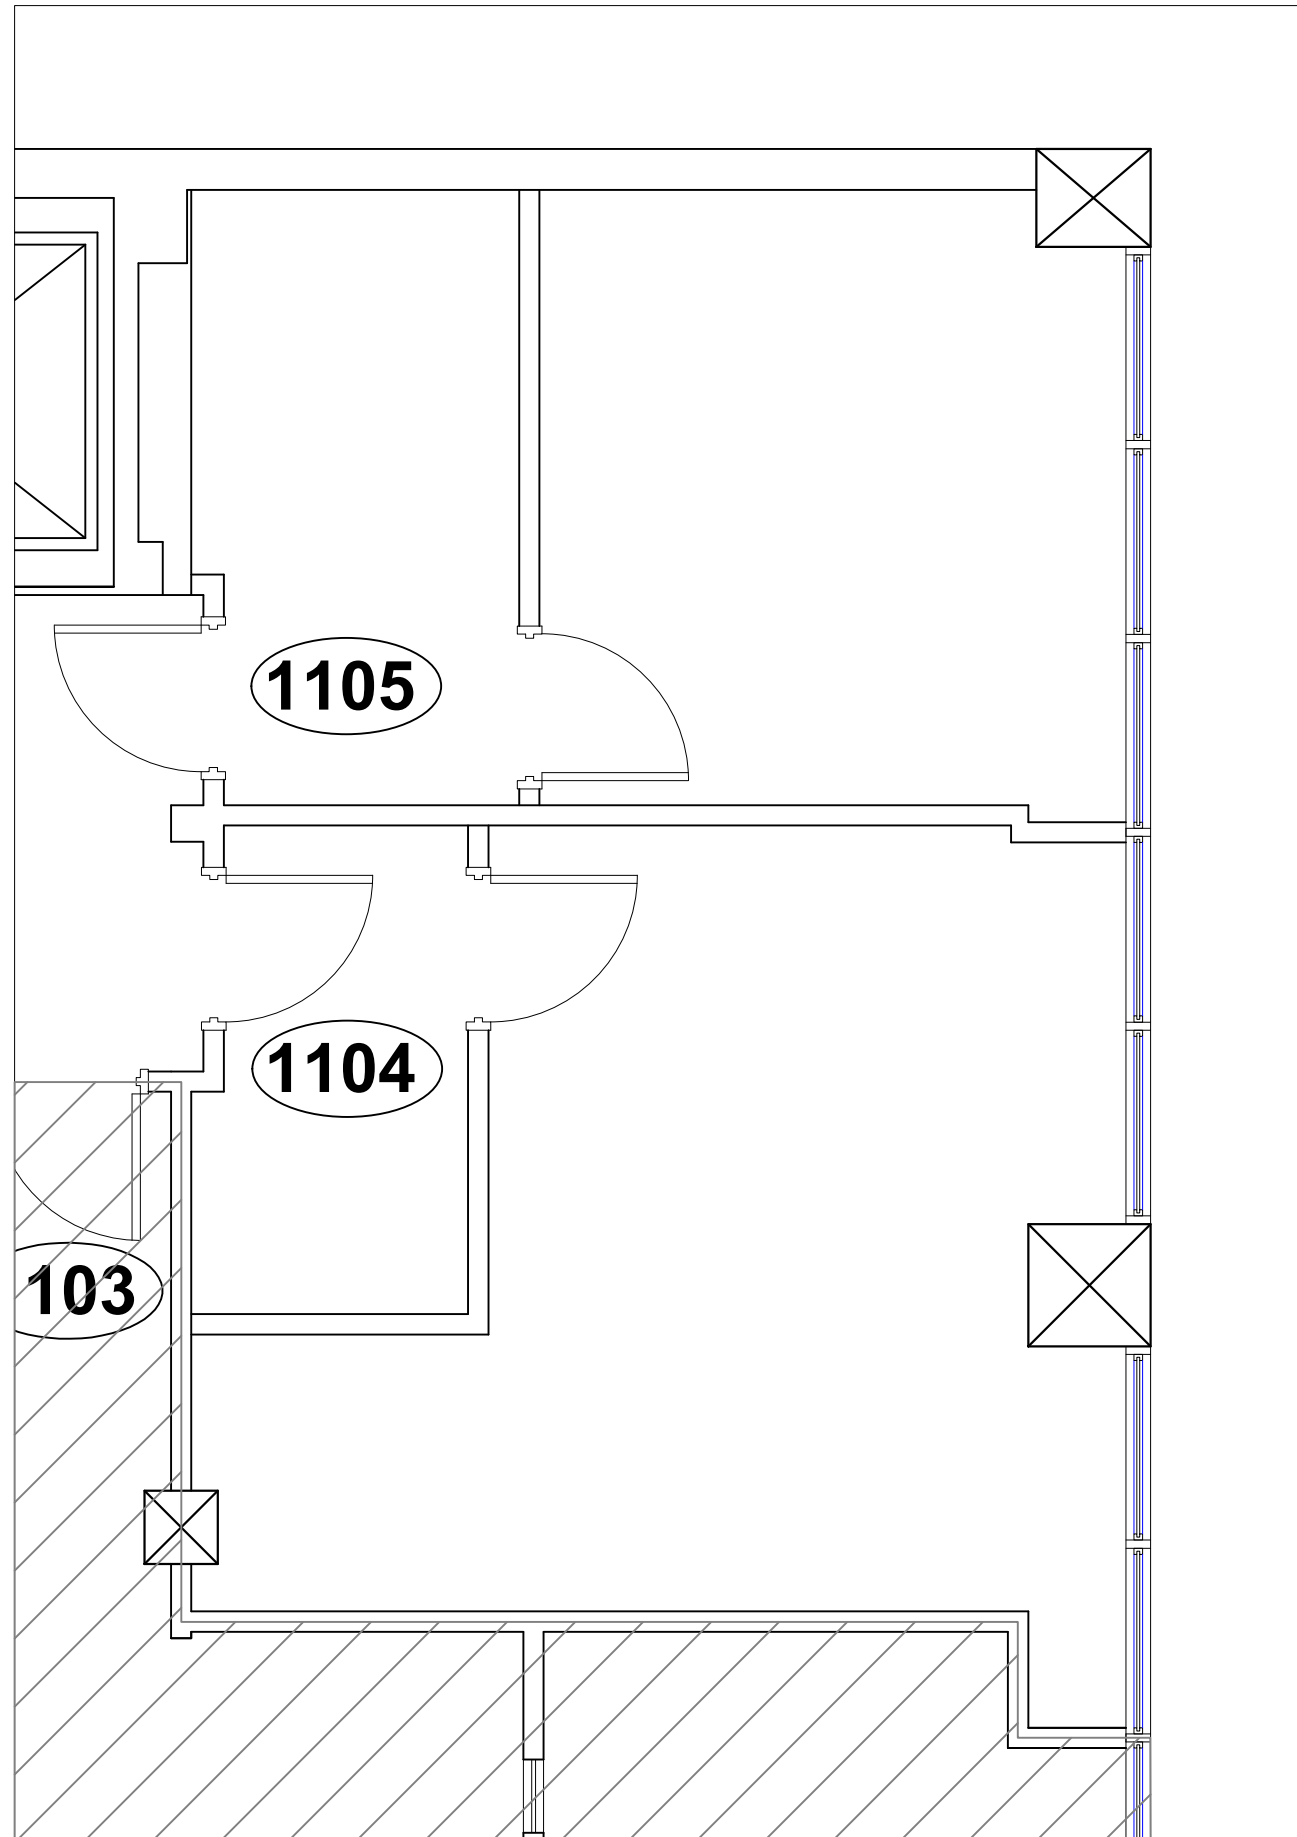

PLAN DU BUREAU

Legende/ Legend:

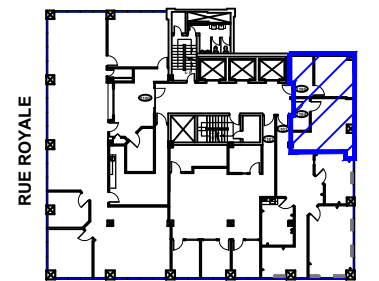

RUE RADISSON
Plan Clé/
Key Plan

no.	révision/issue	date

Titre/Title : **PLAN DU BUREAU**
11e Étage / 11th Floor

Échelle/Scale: N.T.S.

Dessiné par/ Drawn By:

R.C.L.

Date:

Nom et Localisation du Projet/

Project Name and Location:

1350 Royale
Trois-Rivières

Suite/Room #

#1104-1105

