


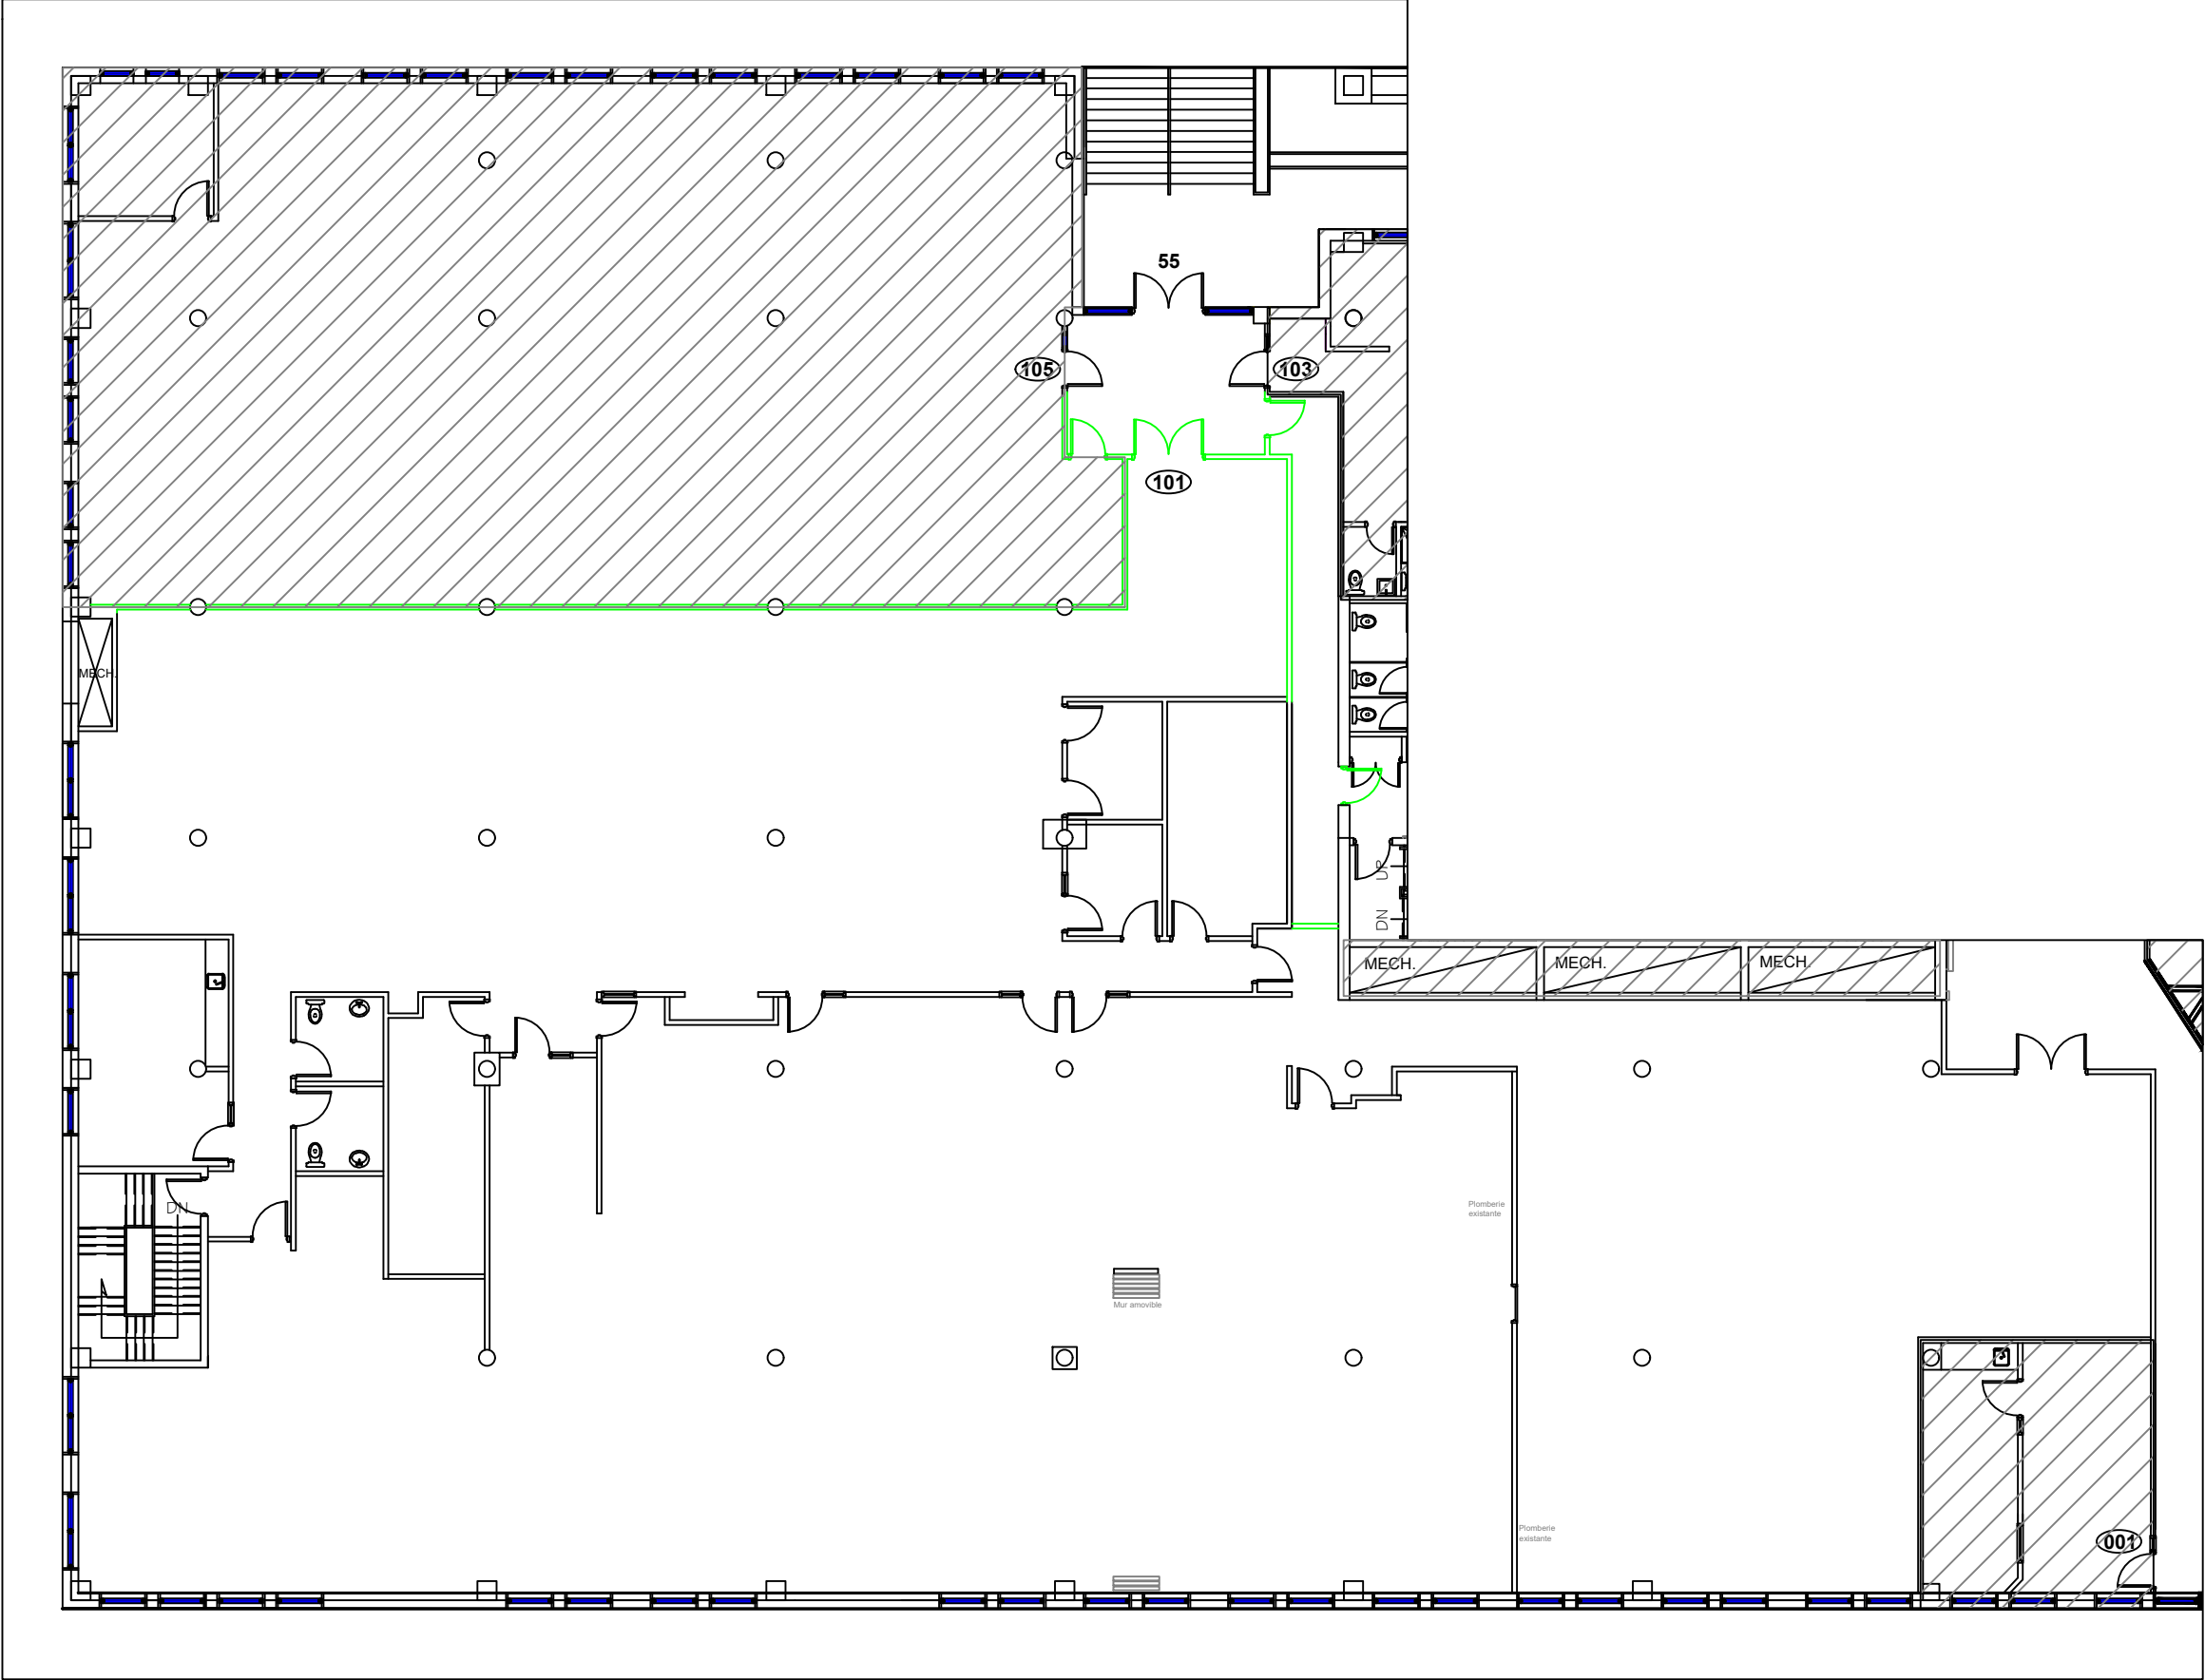


PLAN DU BUREAU

*Veuillez noter que les dimensions indiquées sont approximatives et peuvent changer sans avis/ Note That All Dimensions Are Approximate and subject to change without notice

Legende/ Legend:

RUE DES FORGES

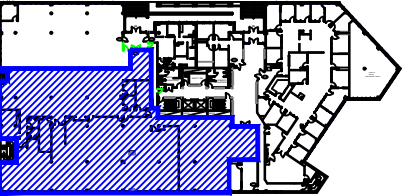

RUE SAINT-ANTOINE

Plan Clé/
Key Plan

no.	révision/issue	date

Titre/Title : PLAN DU BUREAU
R-D-C / GROUND FLOOR

Échelle/Scale: N.T.S.

Dessiné par/ Drawn By: R.C.L.


Date:

Nom et Localisation du Projet/
Project Name and Location:
25-55 Des Forges
Trois-Rivières



OLYMBEC
333 Décarie
5th floor, St. Laurent
Quebec H4N 3M9
Tel: (514) 344-3334
WWW.OLYMBEC.COM

Suite/Room #
#101

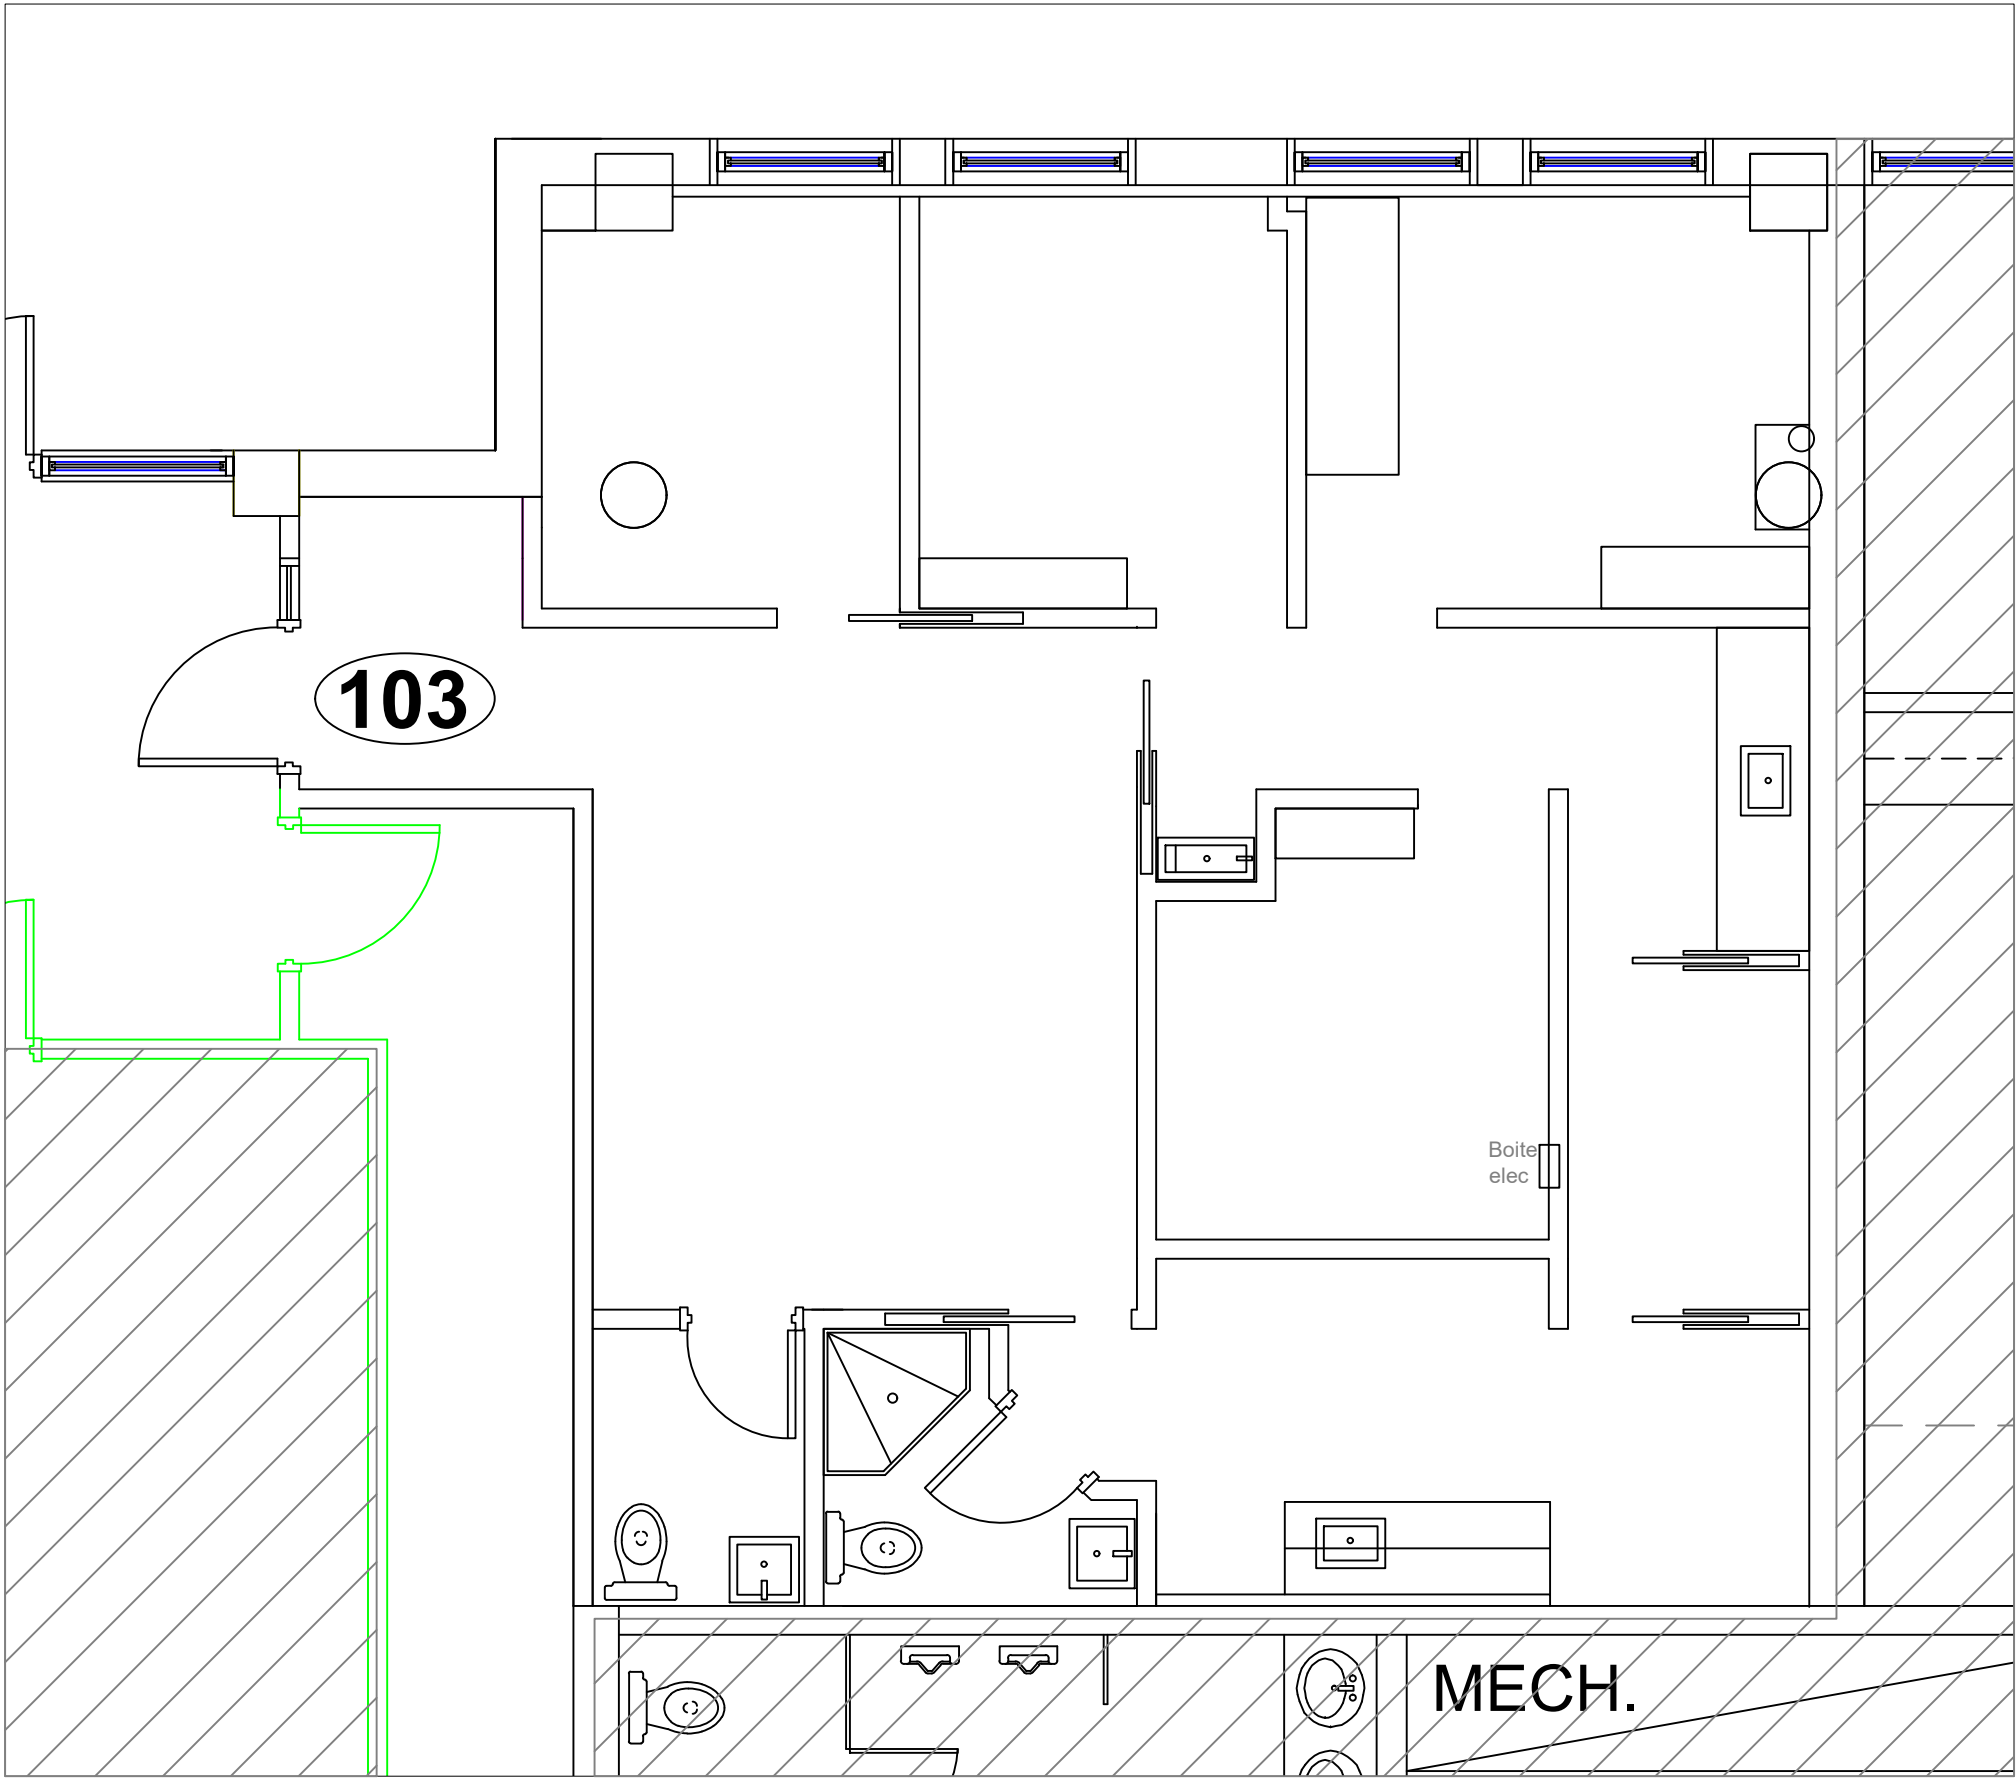

PLAN DU BUREAU

*Veuillez noter que les dimensions indiquées sont approximatives et peuvent changer sans avis/ Note That All Dimensions Are Approximate and subject to change without notice

Legende/ Legend:

RUE DES FORGES

RUE SAINT-ANTOINE

Plan Clé/
Key Plan

no.	révision/issue	date

Titre/Title : **PLAN DU BUREAU**
R-D-C / GROUND FLOOR


Échelle/Scale: N.T.S.
Dessiné par/ Drawn By: R.C.L.

Date:

Nom et Localisation du Projet/
Project Name and Location:
25-55 Des Forges
Trois-Rivières

Suite/Room #
#103

OLYMBEC
333 Décarie
5th floor, St. Laurent
Quebec H4N 3M9
Tel: (514) 344-3334
WWW.OLYMBEC.COM

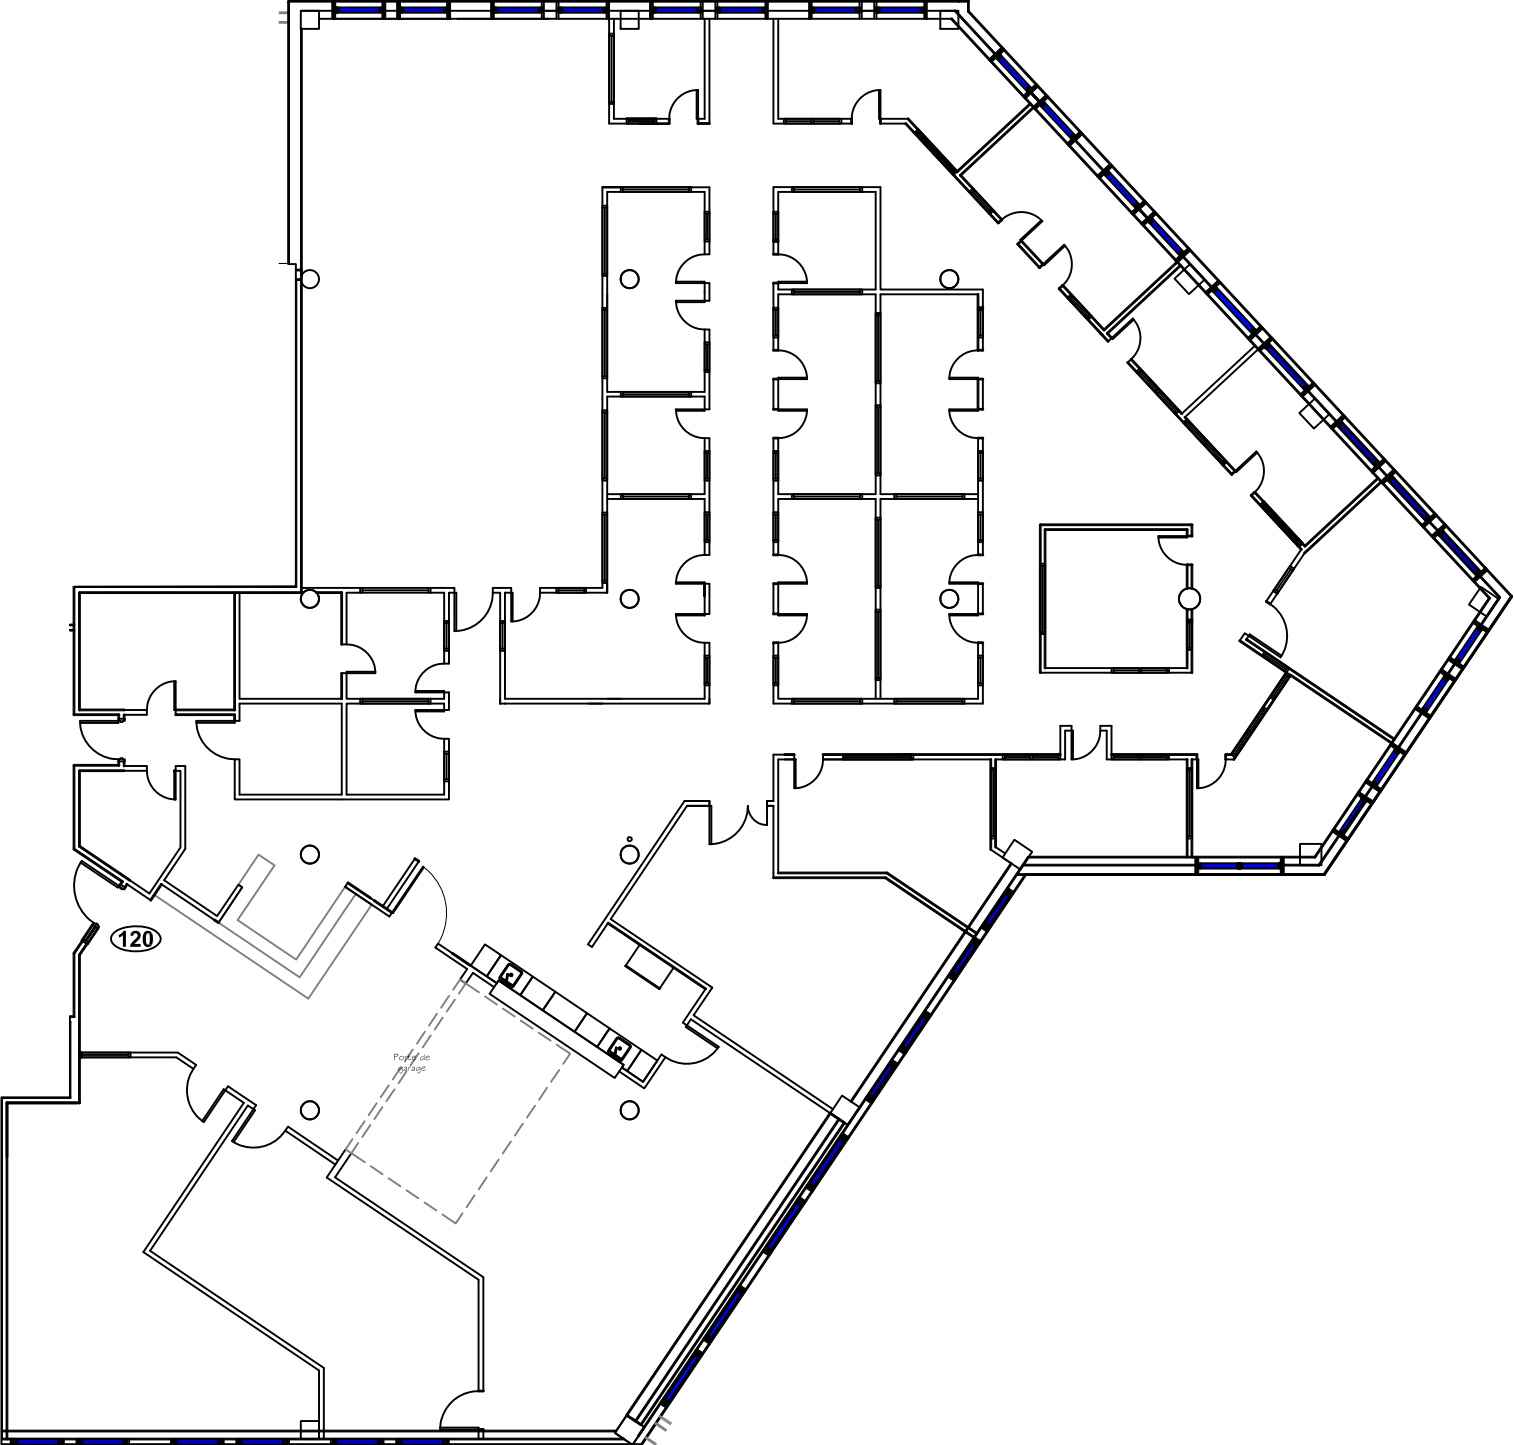

*Veuillez noter que les dimensions indiquées sont approximatives et peuvent changer sans avis/ Note That All Dimensions Are Approximate and subject to change without notice

Legende/ Legend:

RUE DES FORGES
RUE CRANG
RUE DU FLEUVE

Plan Clé/
Key Plan

no.	révision/issue	date


Titre/Title : Plan du 1er étage / 1st floor plan
Suite 120

Echelle/Scale: N.T.S.
Dessiné par/ Drawn By:

Date:
Nom et Localisation du Projet/
Project Name and Location:
**25-55 Des Forges
Trois-Rivières**

OLYMBEC
333 Décarie
5th floor, St. Laurent
Quebec H4N 3M9
Tel: (514) 344-3334
WWW.OLYMBEC.COM

Suite/Room #
120

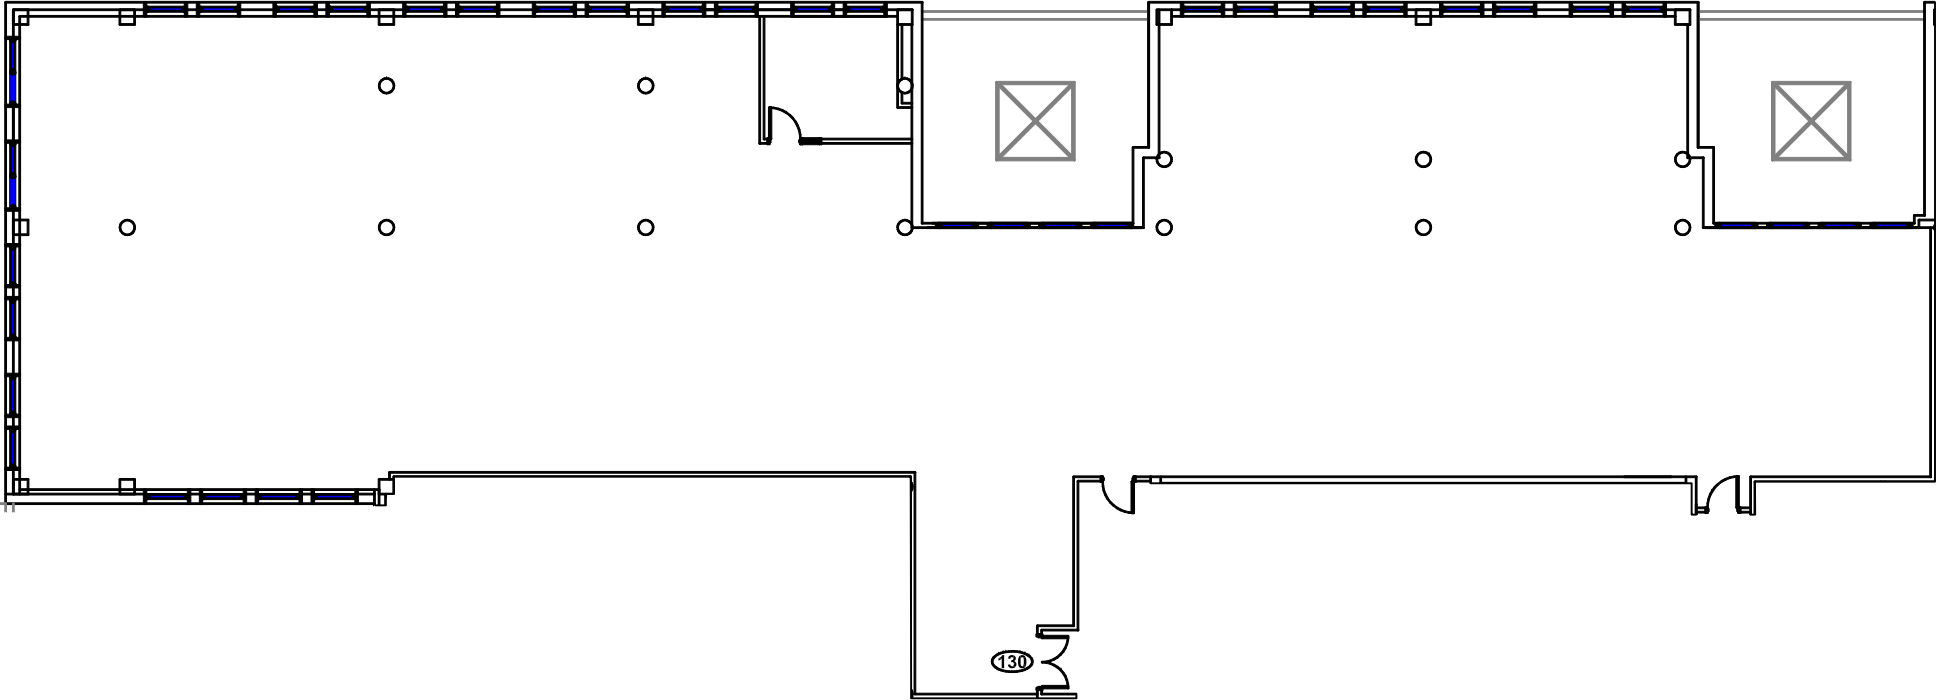

130

Legende/ Legend:

Plan Clé/
Key Plan


no.	révision/issue	date

Titre/Title : Plan du 1er étage / 1st floor plan
Suite 130

Echelle/Scale: N.T.S.
Dessiné par/ Drawn By:
Date:
Nom et Localisation du Projet/
Project Name and Location:
**25-55 Des Forges
Trois-Rivières**
Suite/Room #
130

OLYMBEC
333 Décarie
5th floor, St. Laurent
Quebec H4N 3M9
Tel: (514) 344-3334
WWW.OLYMBEC.COM

*Veuillez noter que les dimensions indiquées sont approximatives et peuvent changer sans avis/ Note That All Dimensions Are Approximate and subject to change without notice

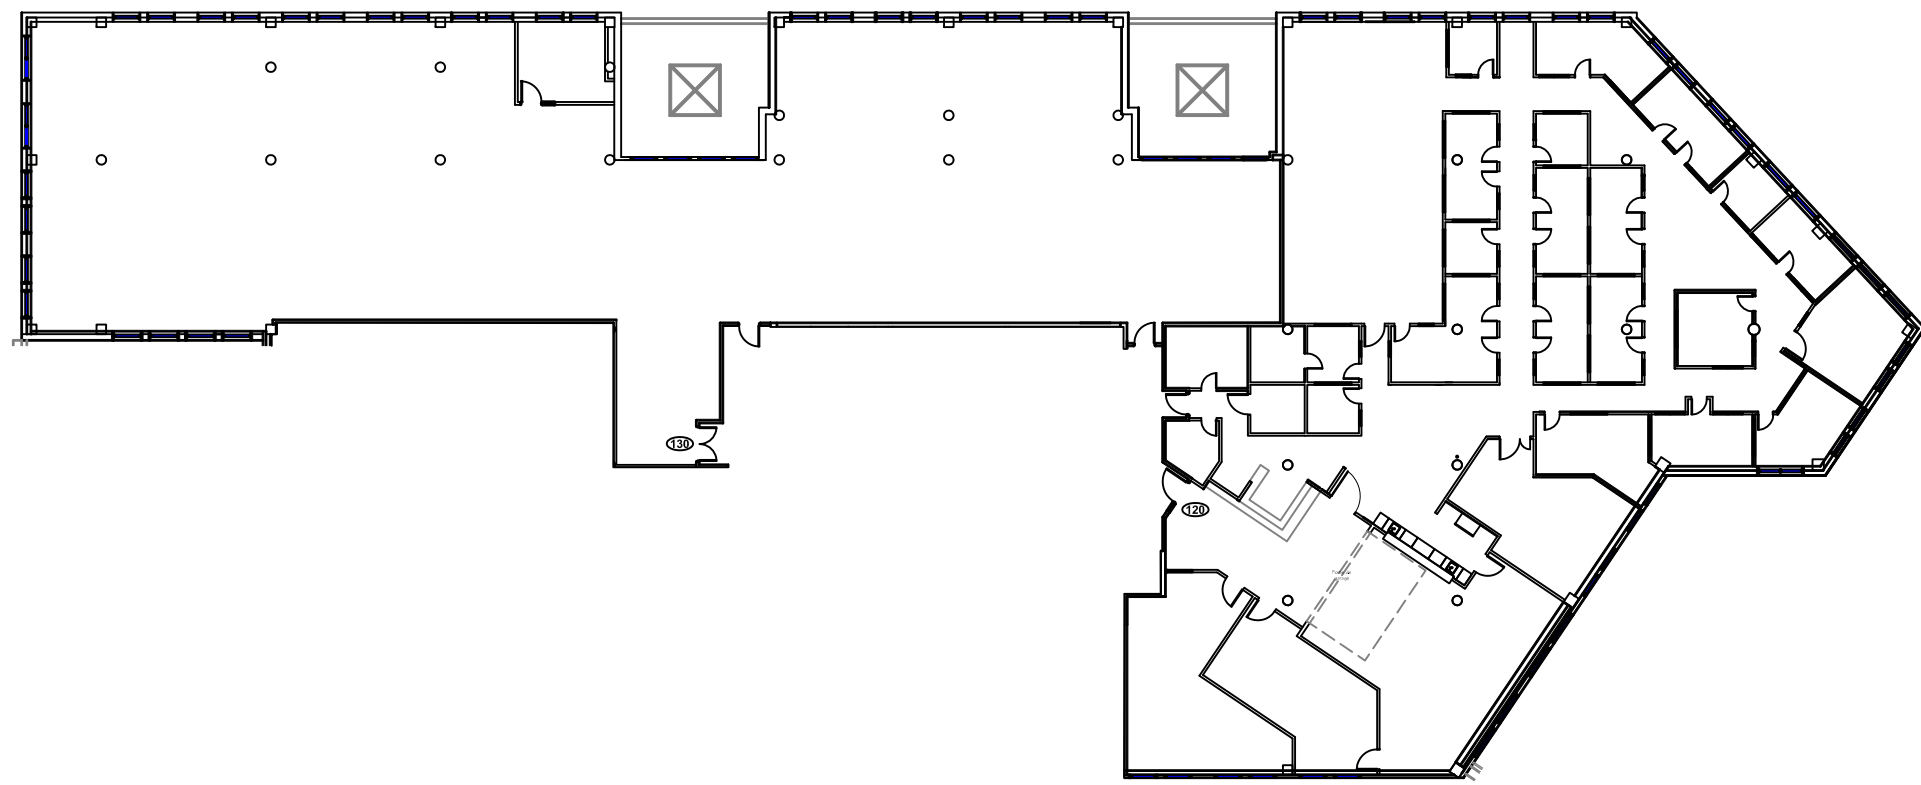


Legende/ Legend:


Plan Clé/
Key Plan

no.	révision/issue	date
Titre/Title : Plan du 1er étage / 1st floor plan Suite 120-130		
Echelle/Scale: N.T.S.		
Dessiné par/ Drawn By:		
Date:		
Nom et Localisation du Projet/ Project Name and Location: 25-55 Des Forges Trois-Rivières		
Suite/Room # 120-130		333 Décarie 5th floor, St. Laurent Quebec H4N 3M9 Tel: (514) 344-3334 WWW.OLYMBEC.COM

*Veuillez noter que les dimensions indiquées sont approximatives et peuvent changer sans avis/ Note That All Dimensions Are Approximate and subject to change without notice

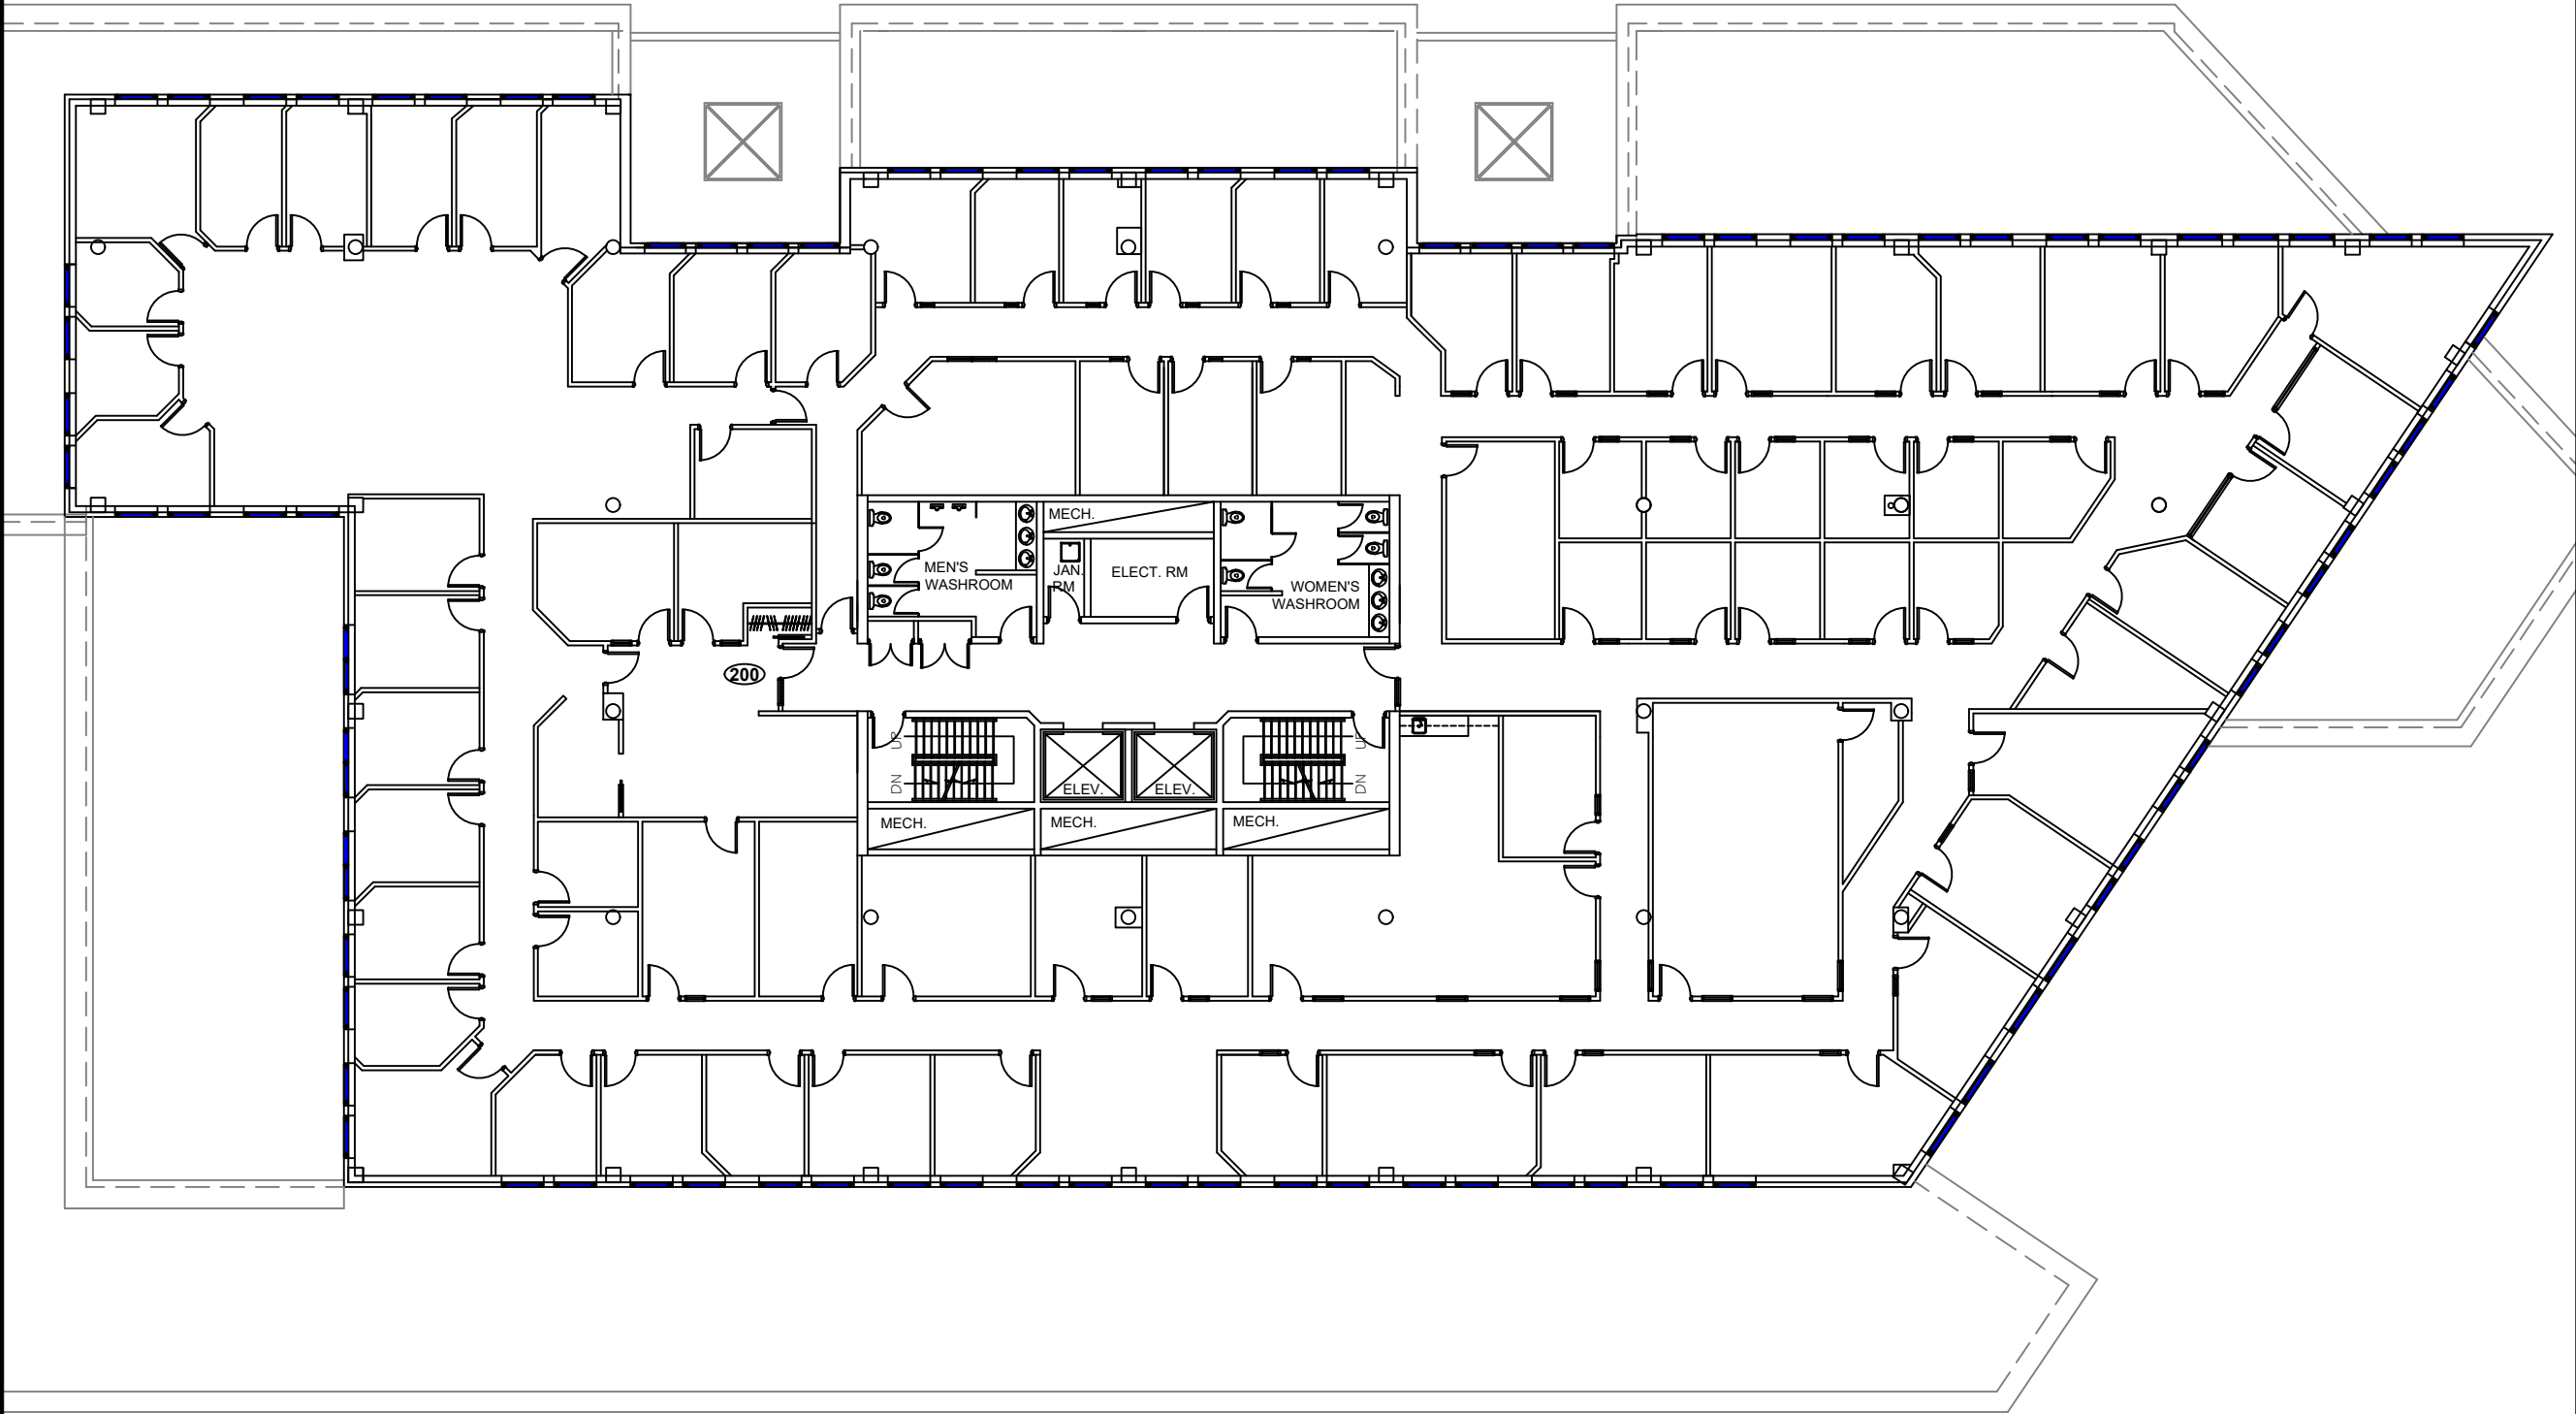

Legende/ Legend:

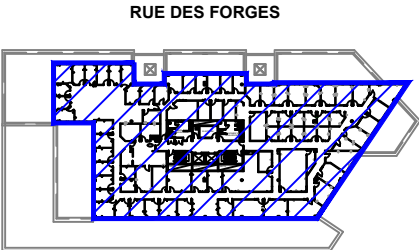

Plan Clé/
Key Plan


no.	révision/issue	date

Titre/Title : **PLAN DU BUREAU**
2e Étage / 2nd Floor

Échelle/Scale: N.T.S.
Dessiné par/ Drawn By:
Date:
Nom et Localisation du Projet/
Project Name and Location:
25-55 Des Forges
Trois-Rivières
Suite/Room #
#200




*Veuillez noter que les dimensions indiquées sont approximatives et peuvent changer sans avis/ Note That All Dimensions Are Approximate and subject to change without notice

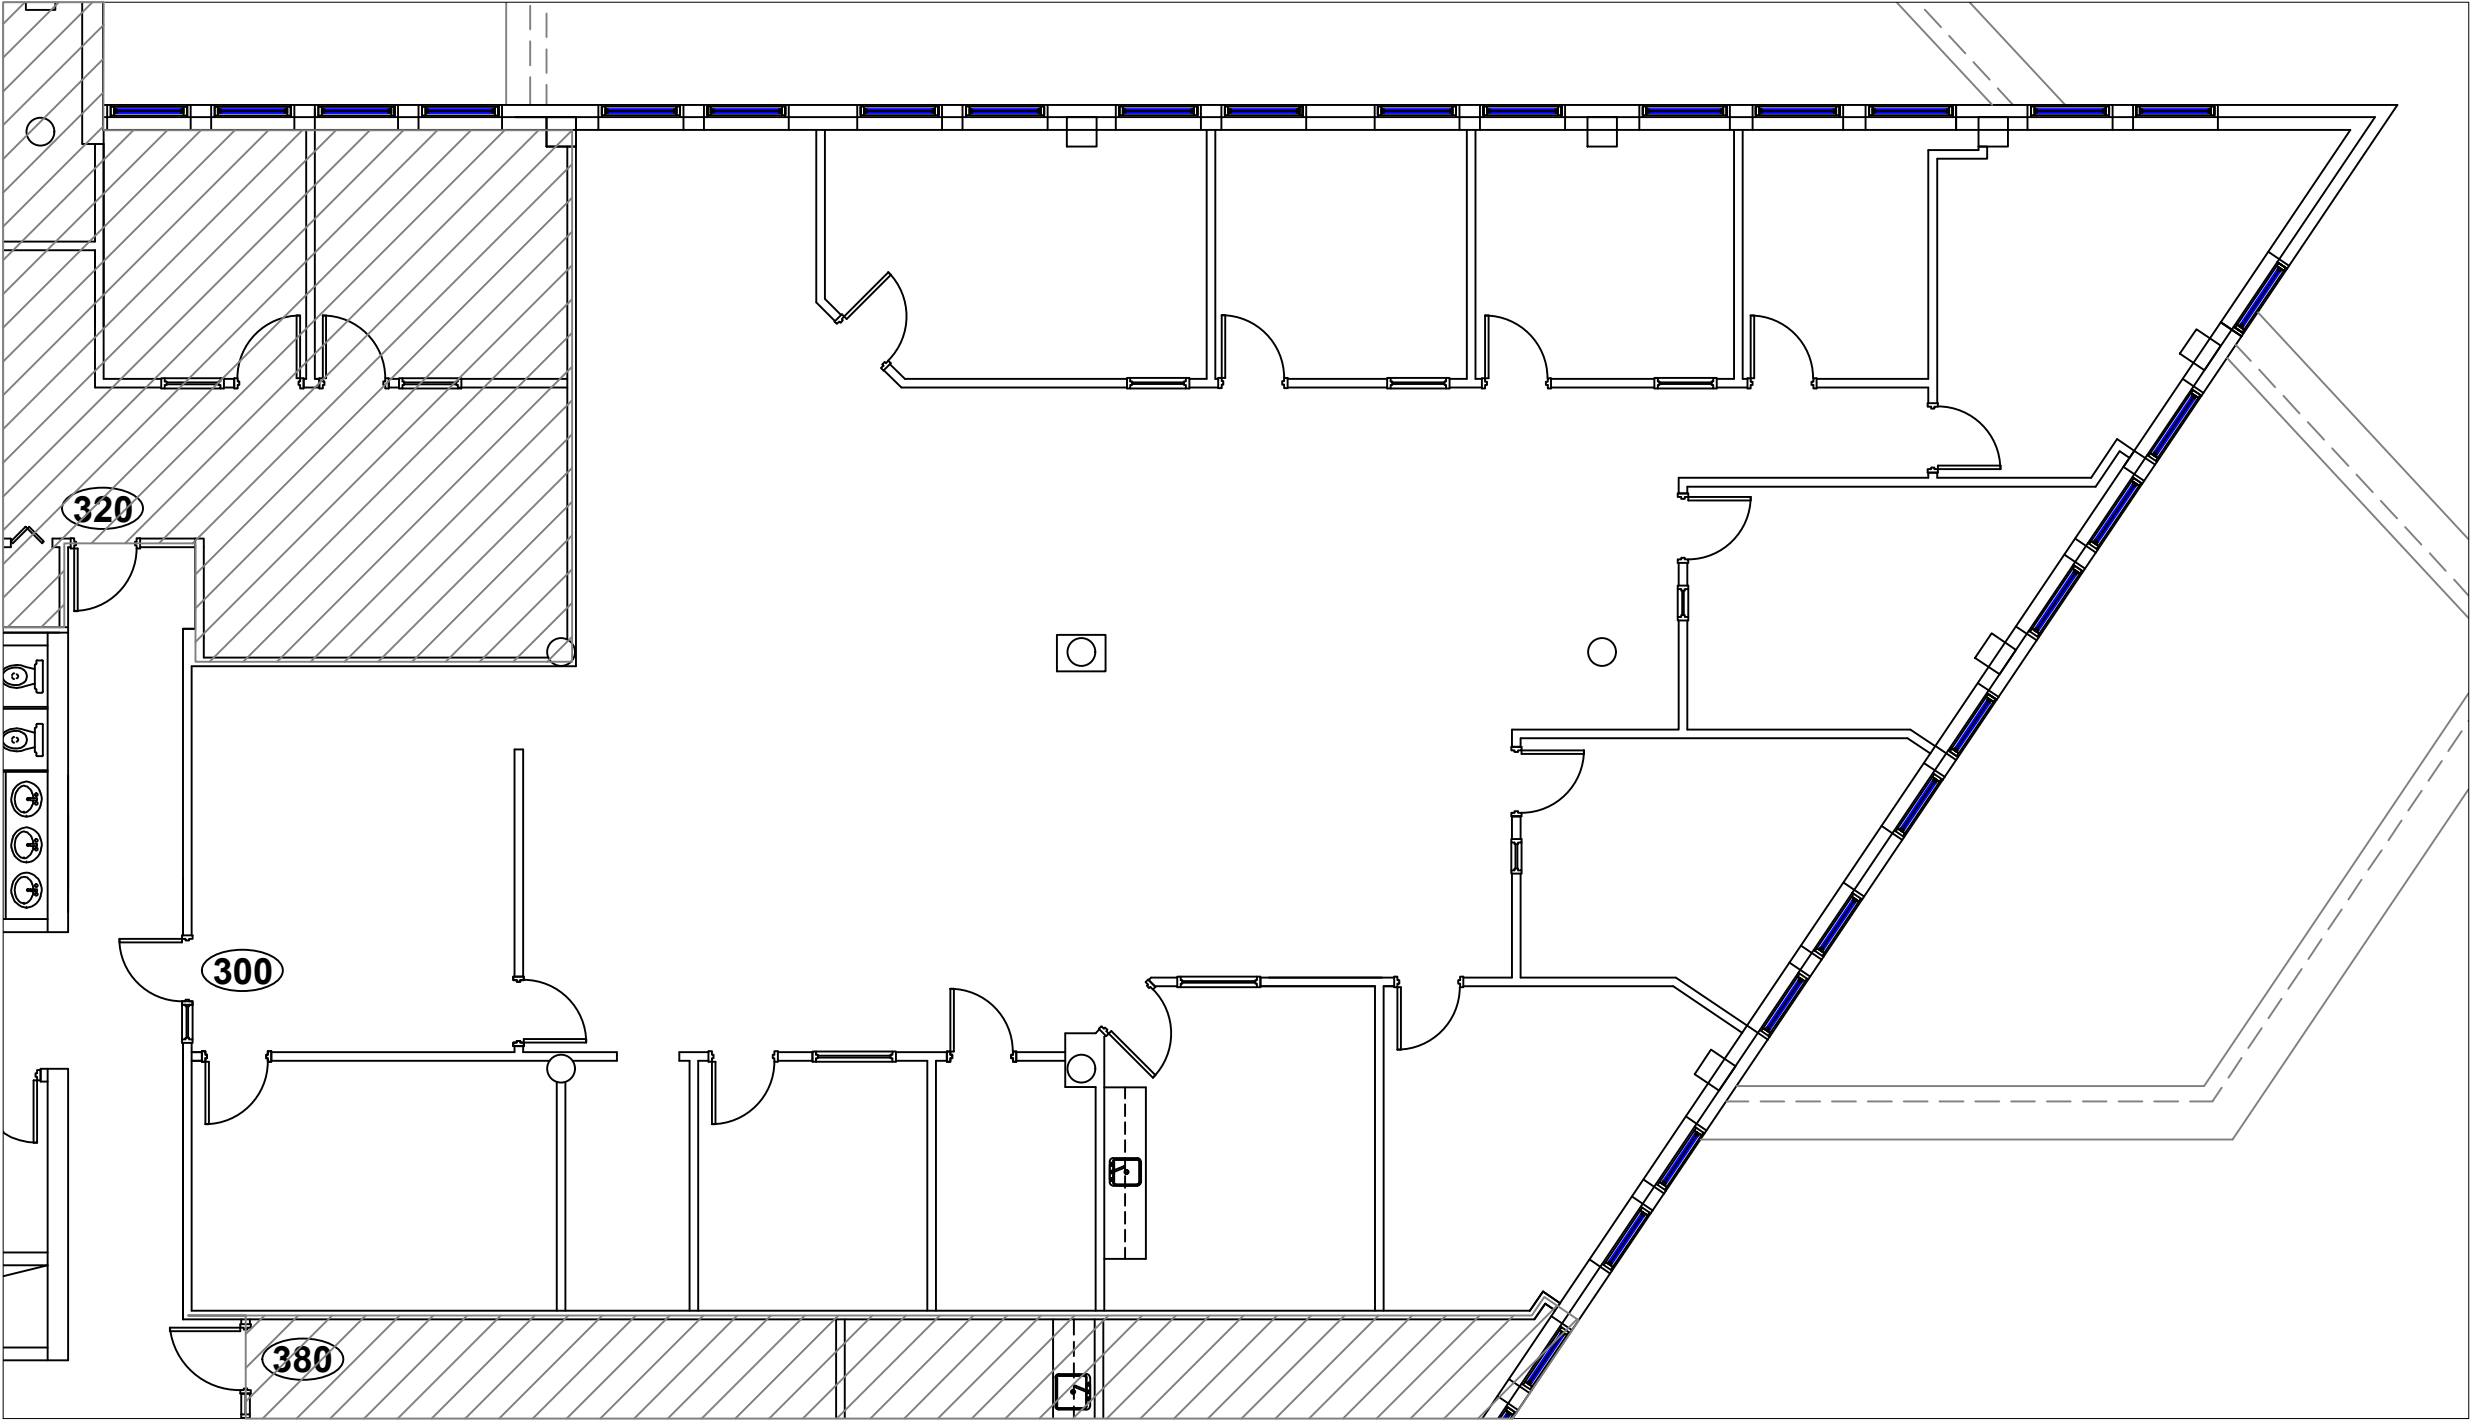

PLAN DU BUREAU

*Veuillez noter que les dimensions indiquées sont approximatives et peuvent changer sans avis/ Note That All Dimensions Are Approximate and subject to change without notice


Legende/ Legend:

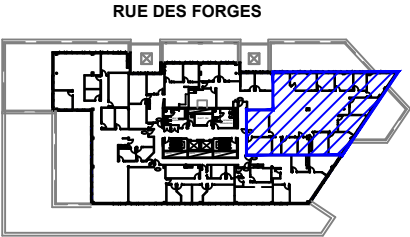

Plan Clé/
Key Plan

no.	révision/issue	date
Titre/Title : PLAN DU BUREAU		
Échelle/Scale: N.T.S.		
Dessiné par/ Drawn By: R.C.L.		
Date:		
Nom et Localisation du Projet/ Project Name and Location: 25-55 Des Forges Trois-Rivières		
Suite/Room # #300		



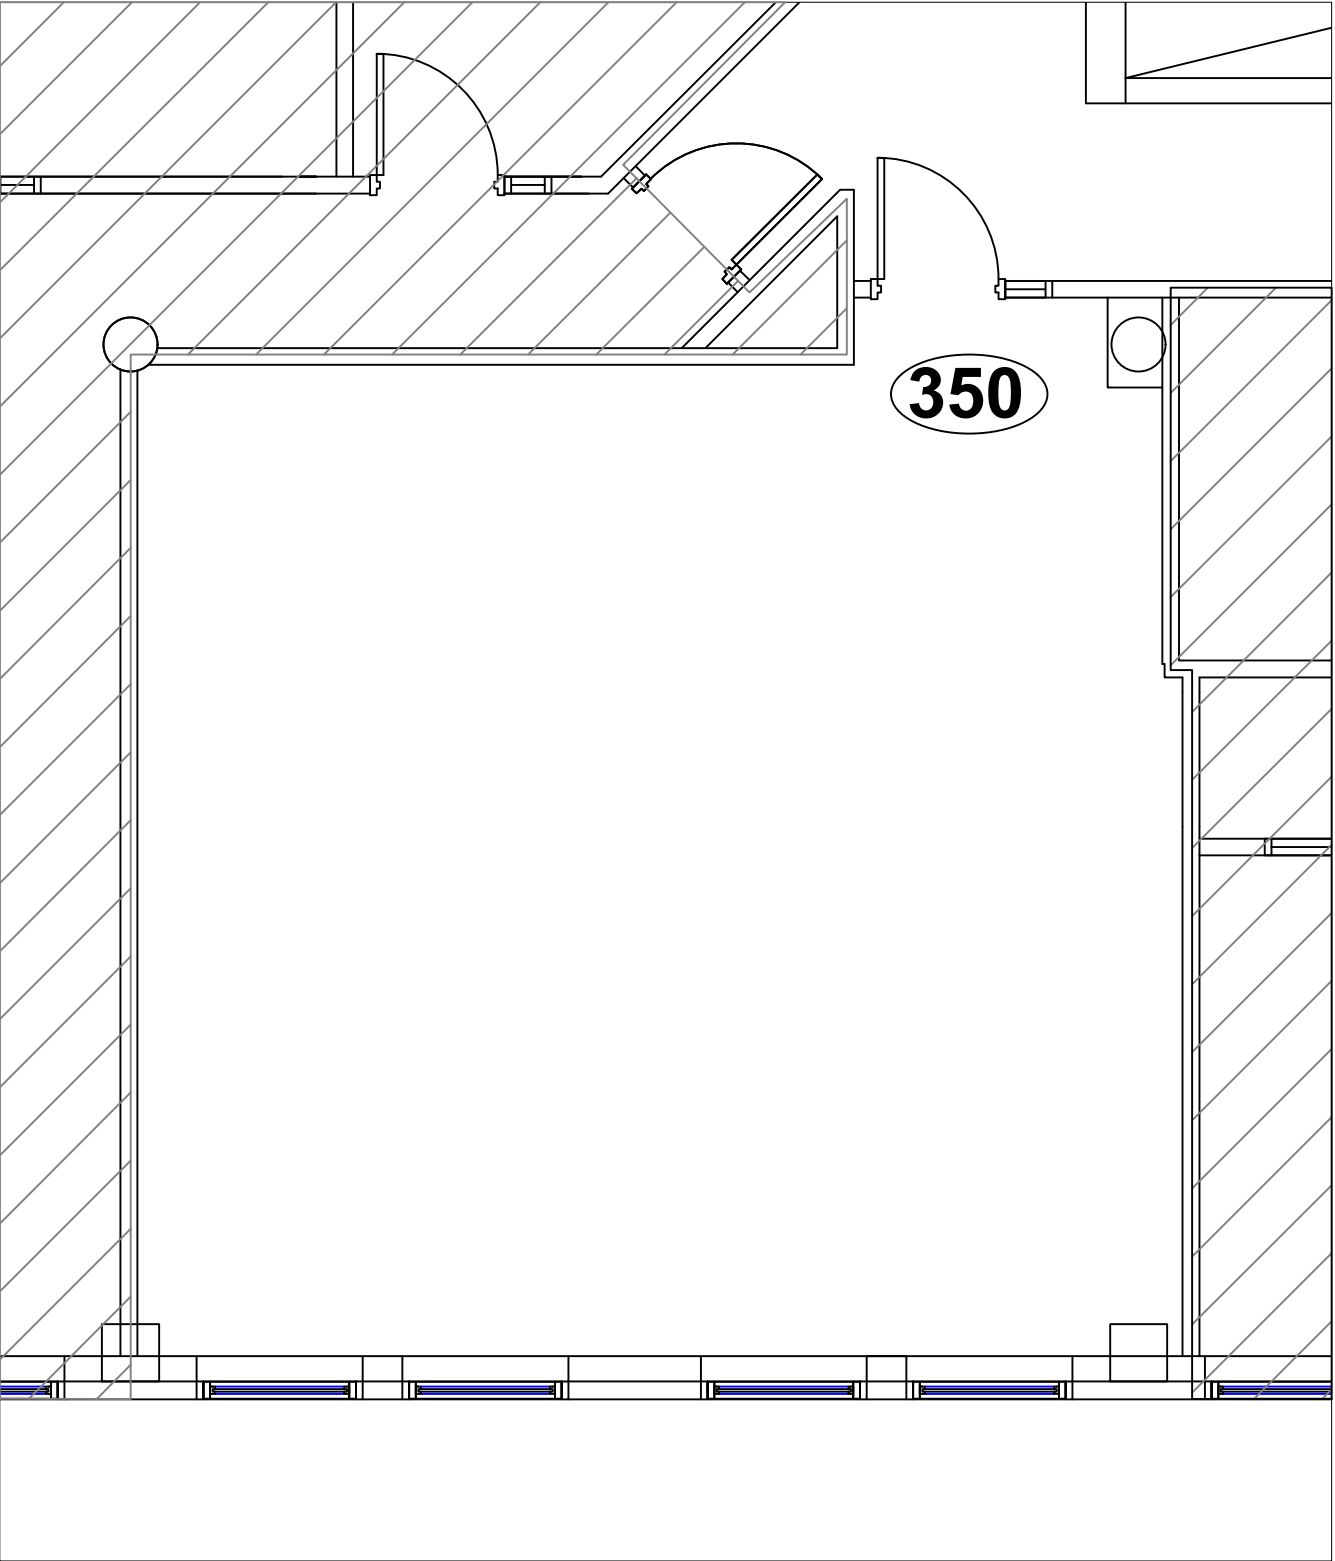

PLAN DU BUREAU

*Veuillez noter que les dimensions indiquées sont approximatives et peuvent changer sans avis/ Note That All Dimensions Are Approximate and subject to change without notice

Legende/ Legend:

RUE DES FORGES

RUE SAINT-ANTOINE

Plan Clé/
Key Plan

no.	révision/issue	date

Titre/Title : PLAN DU BUREAU
3e ÉTAGE / THIRD FLOOR

Échelle/Scale: N.T.S.


Dessiné par/ Drawn By: R.C.L.

Date:

Nom et Localisation du Projet/
Project Name and Location:
25-55 Des Forges
Trois-Rivières

OLYMBEC
333 Décarie
5th floor, St. Laurent
Quebec H4N 3M9
Tel: (514) 344-3334
WWW.OLYMBEC.COM

Suite/Room #
#350

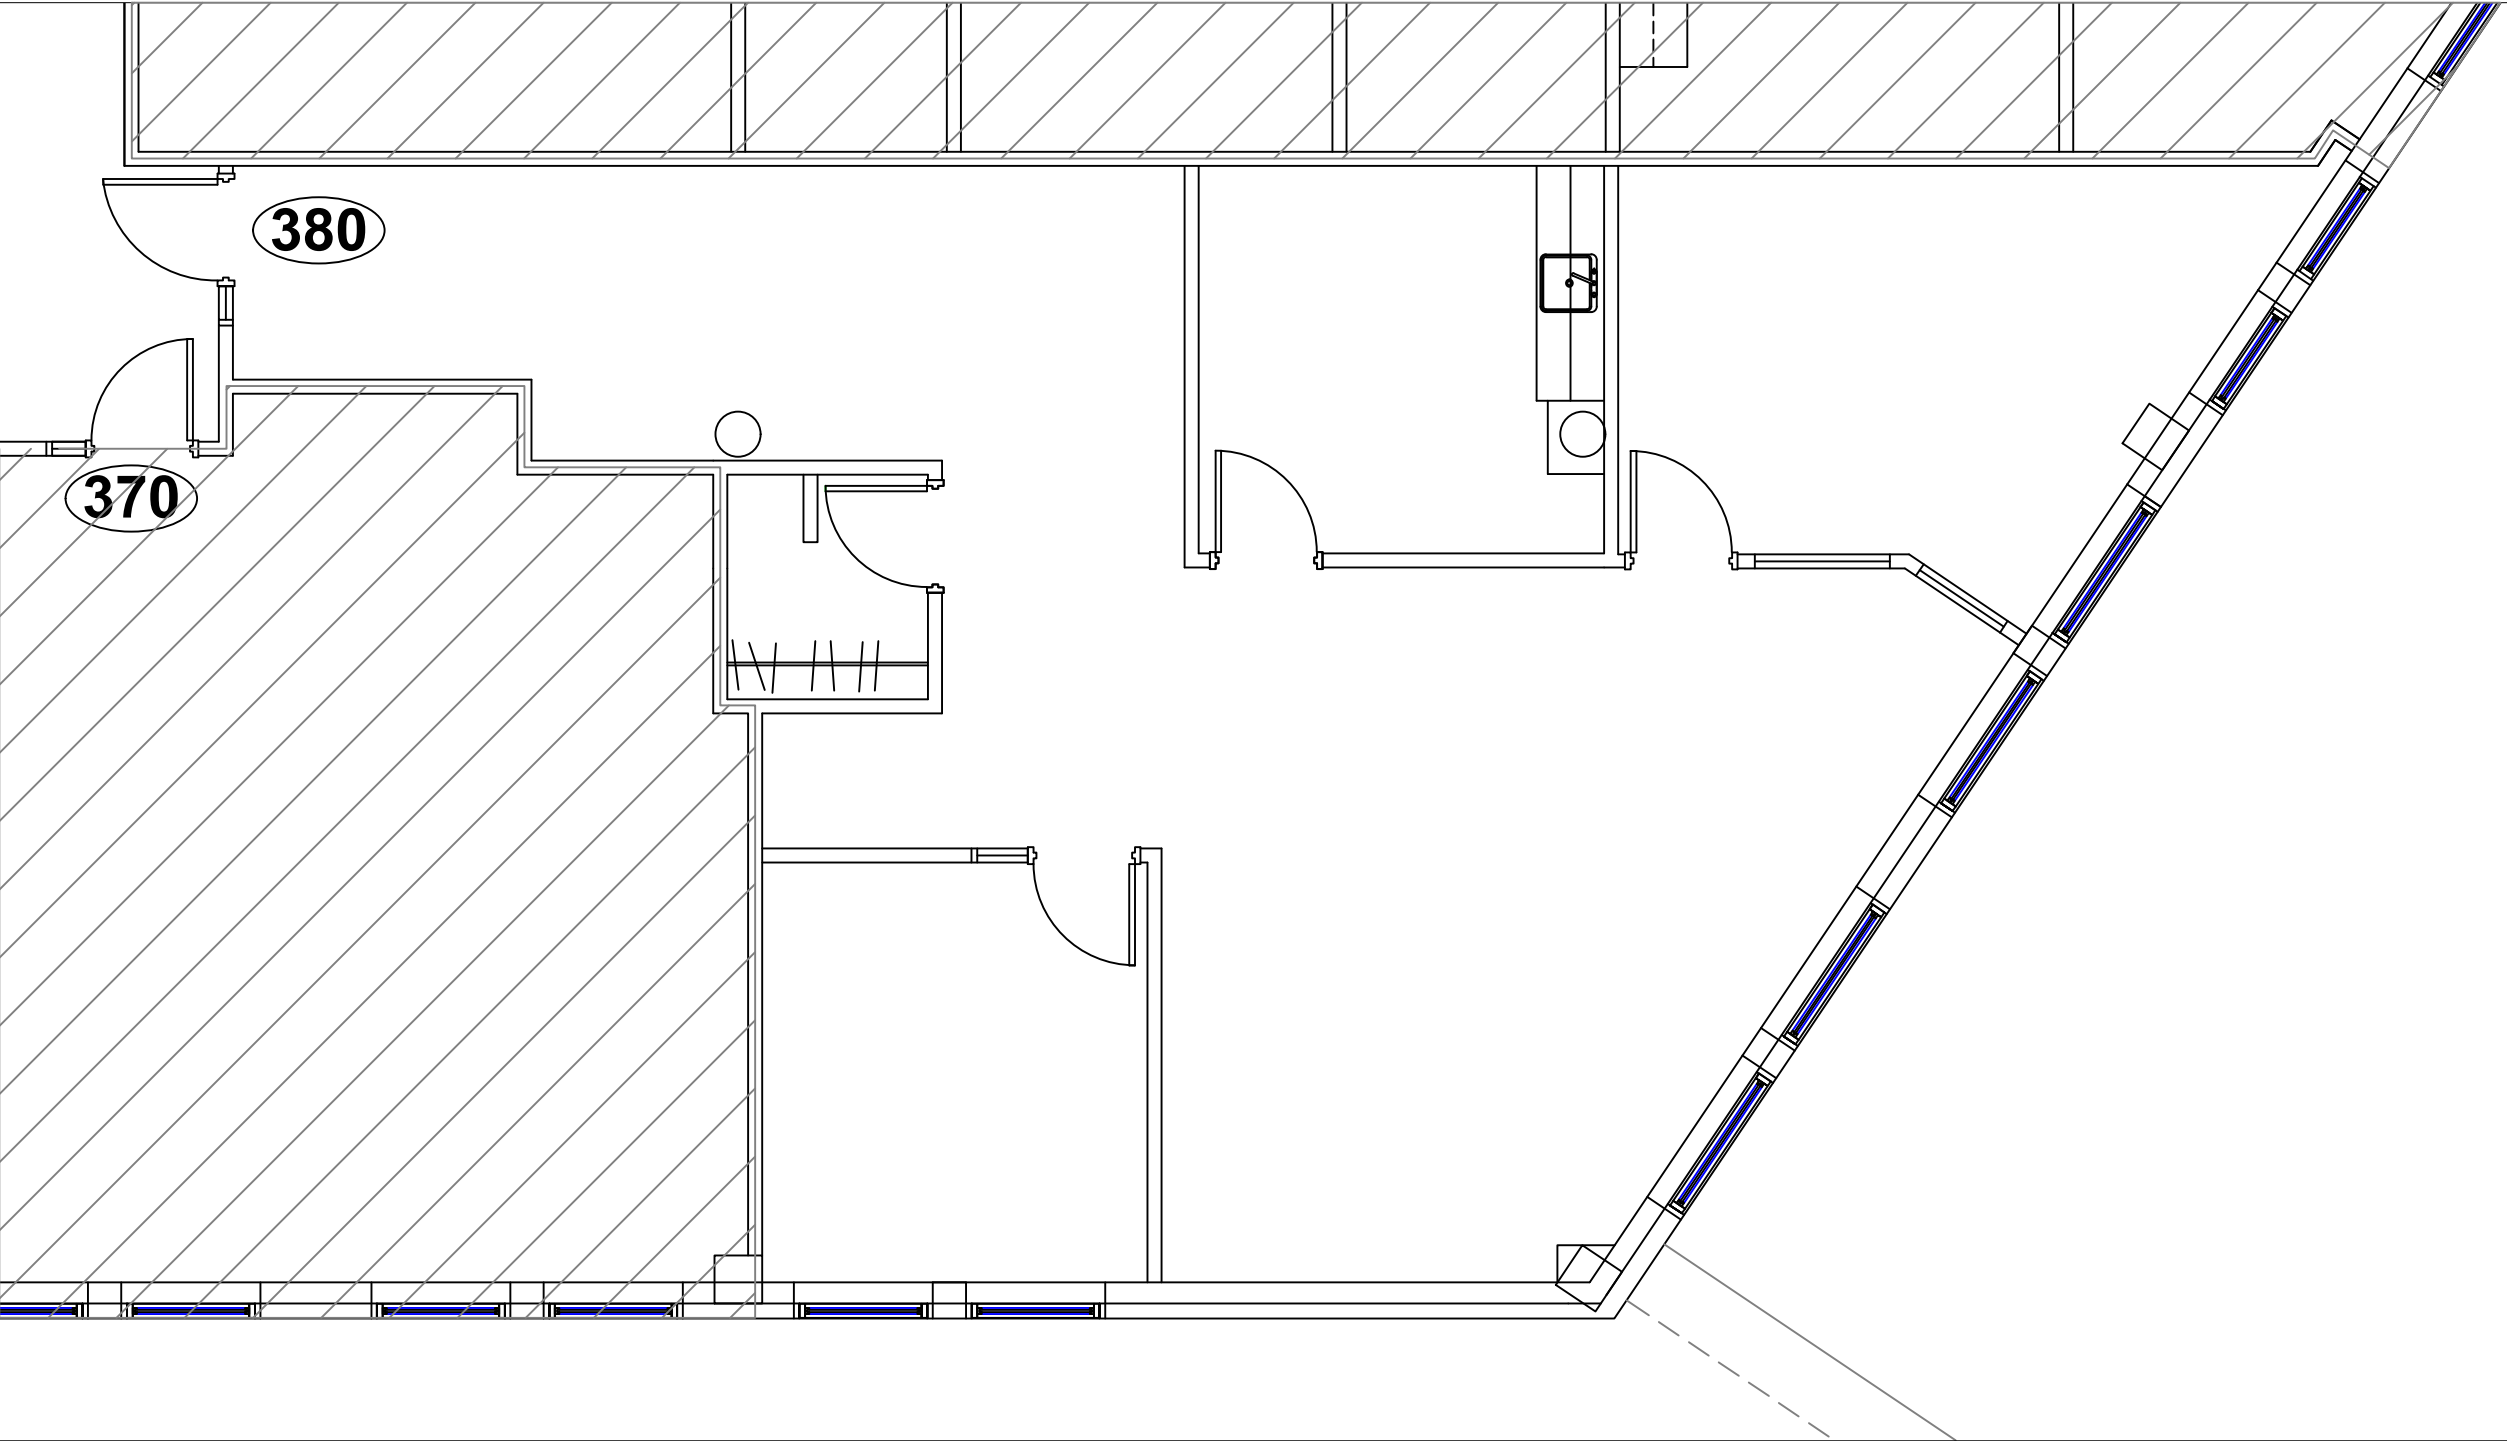

PLAN DU BUREAU

Legende/ Legend:

RUE DES FORGES

RUE SAINT-ANTOINE


Plan Clé/
Key Plan

no.	révision/issue	date

Titre/Title : PLAN DU BUREAU

Echelle/Scale: N.T.S.	 OLYMBEC 333 Décarie 5th floor, St. Laurent Quebec H4N 3M9 Tel: (514) 344-3334 WWW.OLYMBEC.COM
Dessiné par/ Drawn By: R.C.L.	
Date:	
Nom et Localisation du Projet/ Project Name and Location: 25-55 Des Forges Trois-Rivières	
Suite/Room # #380	

*Veuillez noter que les dimensions indiquées sont approximatives et peuvent changer sans avis/ Note That All Dimensions Are Approximate and subject to change without notice

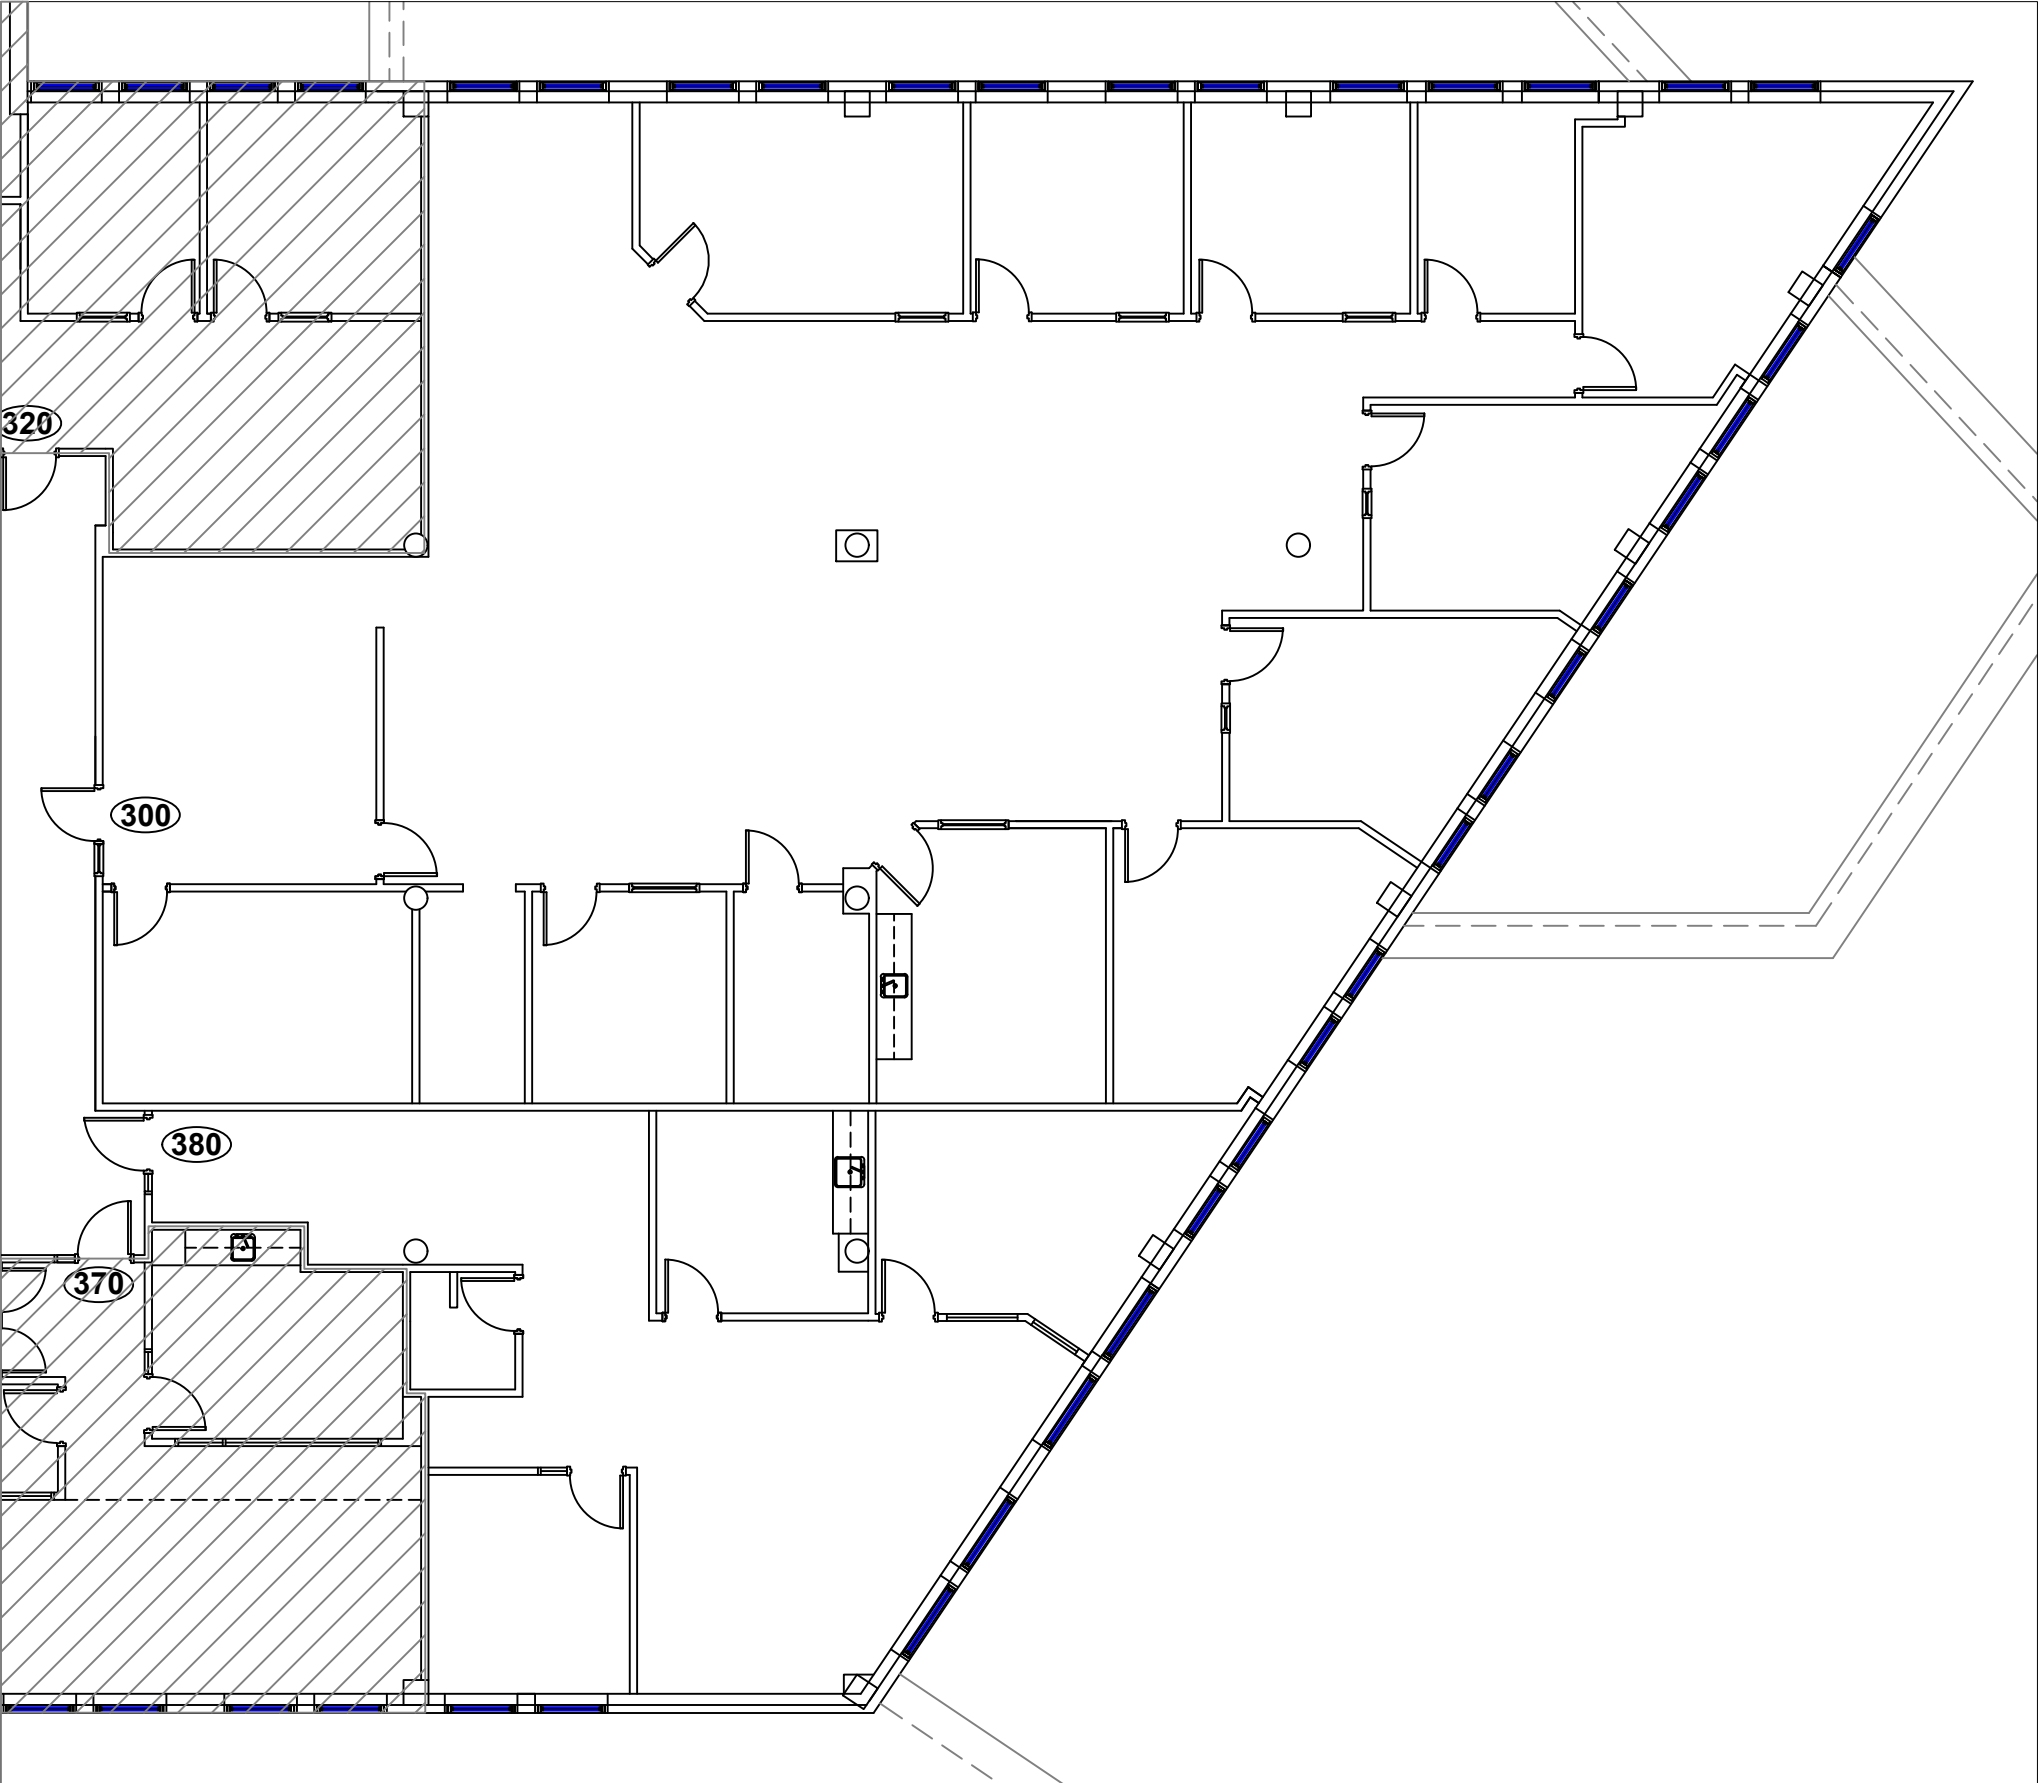

PLAN DU BUREAU

*Veuillez noter que les dimensions indiquées sont approximatives et peuvent changer sans avis/ Note That All Dimensions Are Approximate and subject to change without notice

Legende/ Legend:

RUE DES FORGES

RUE SAINT-ANTOINE

Plan Clé/
Key Plan

no.	révision/issue	date

Titre/Title : PLAN DU BUREAU

Echelle/Scale: N.T.S.


Dessiné par/ Drawn By: R.C.L.

Date:

Nom et Localisation du Projet/
Project Name and Location:
25-55 Des Forges
Trois-Rivières

Suite/Room #
#300-380

OLYMBEC
333 Décarie
5th floor, St. Laurent
Quebec H4N 3M9
Tel: (514) 344-3334
WWW.OLYMBEC.COM

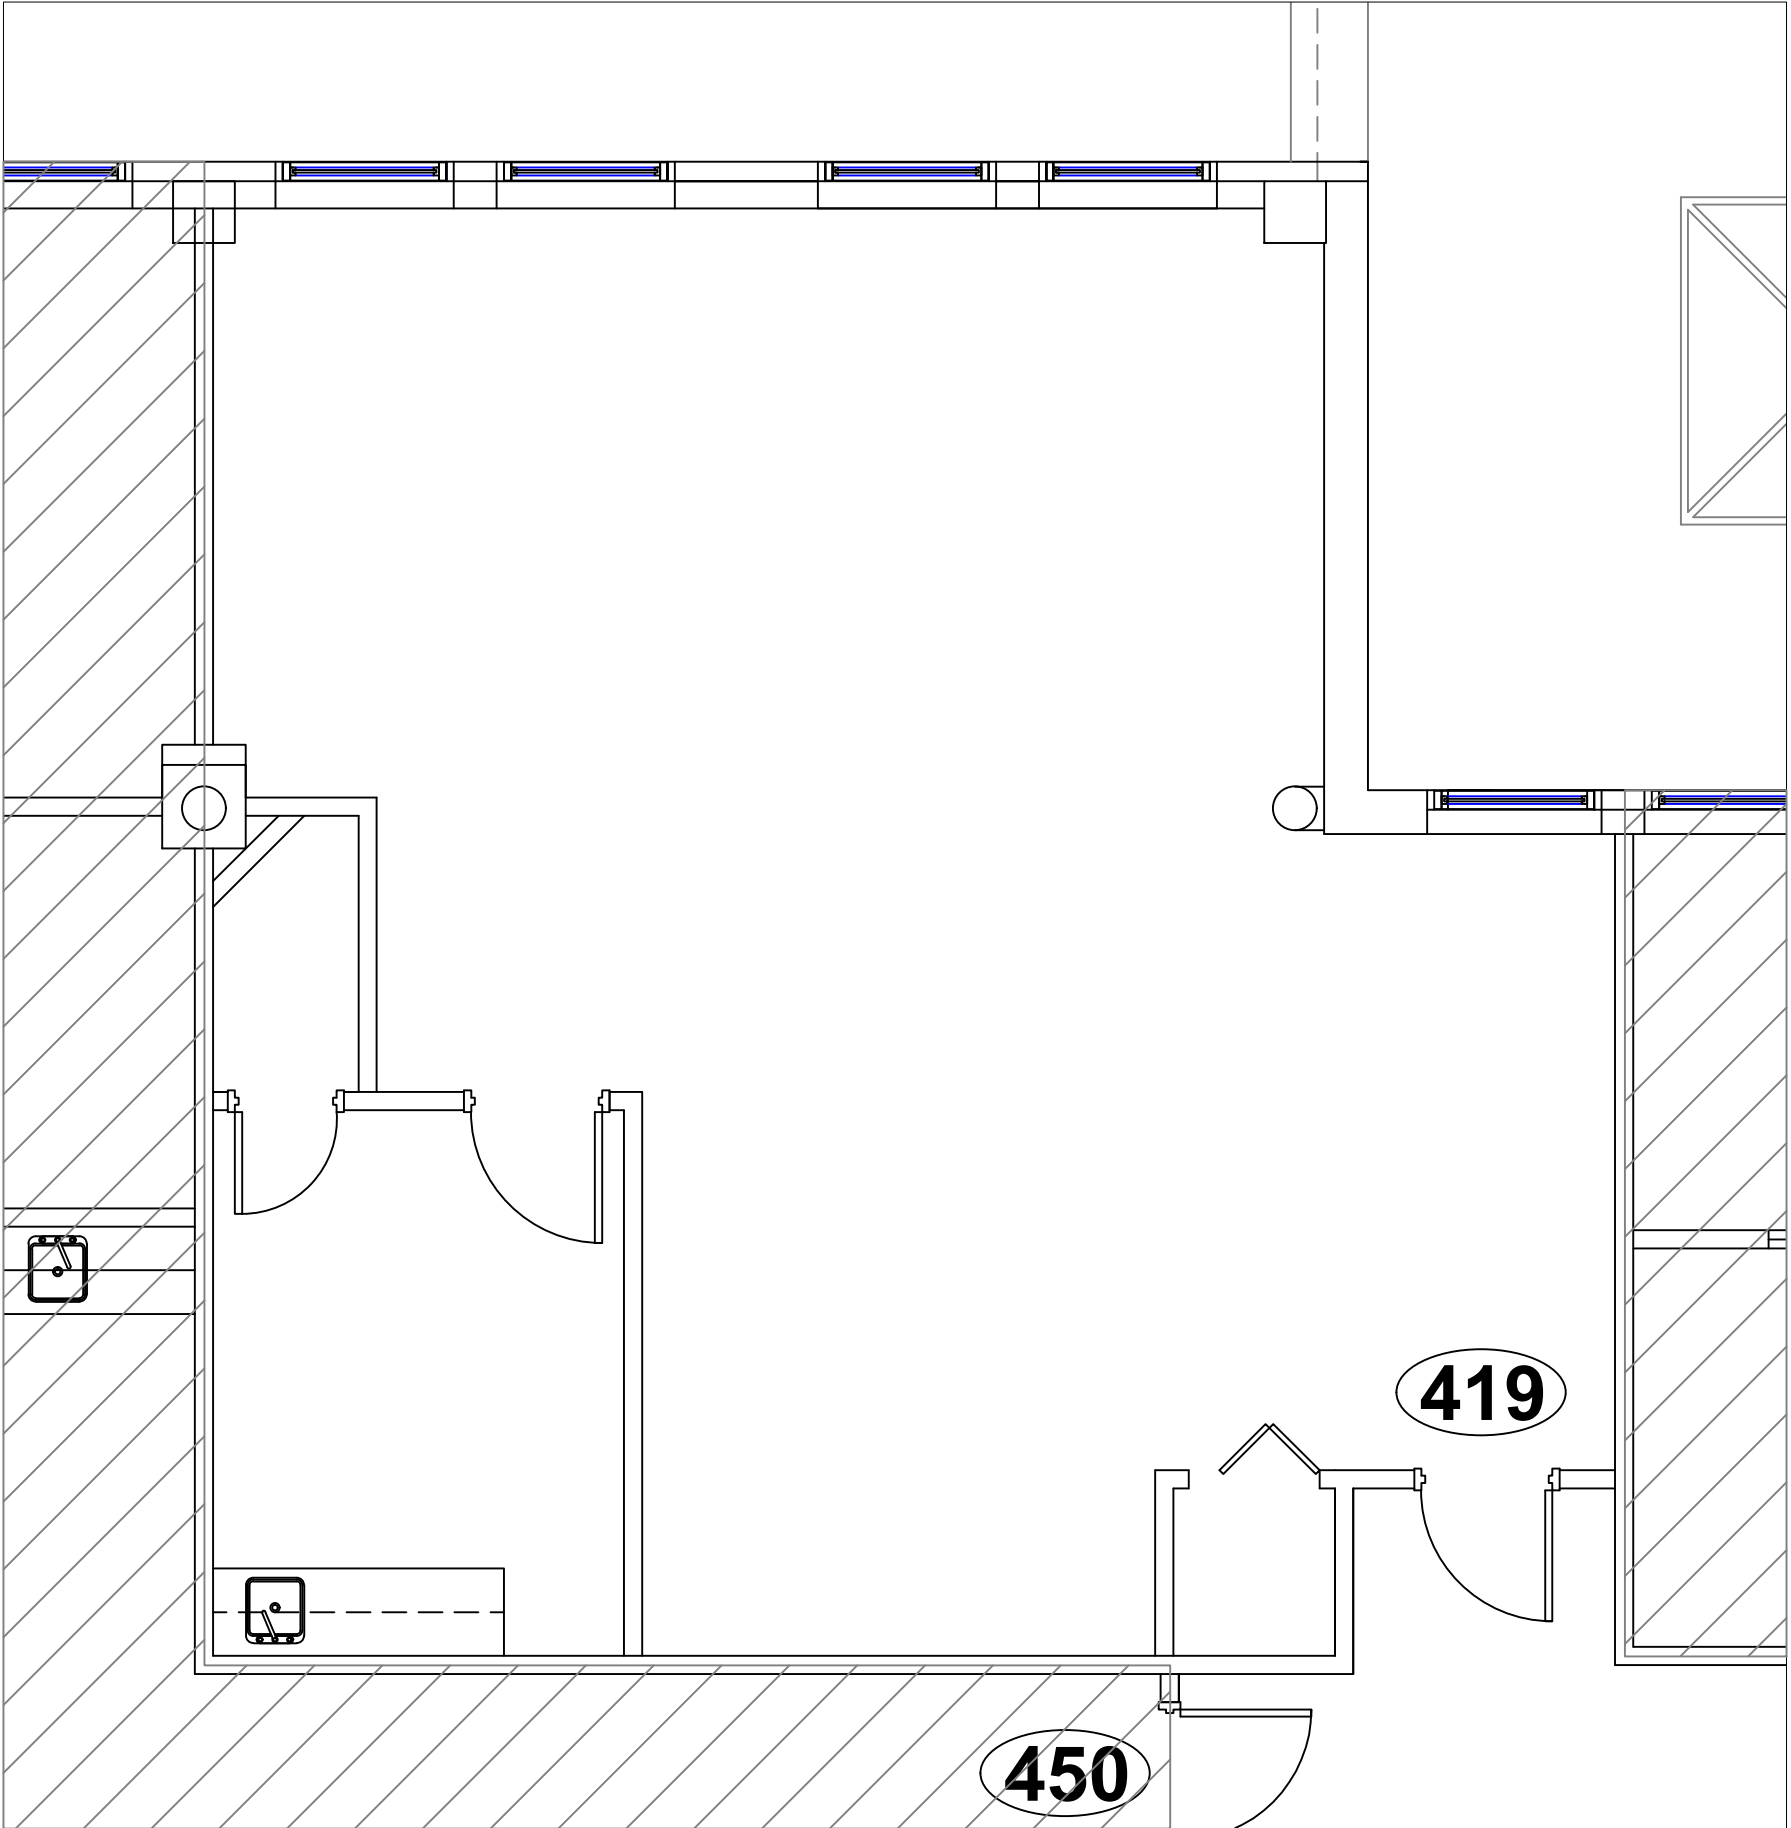


PLAN DU BUREAU

*Veuillez noter que les dimensions indiquées sont approximatives et peuvent changer sans avis/ Note That All Dimensions Are Approximate and subject to change without notice

Legende/ Legend:

RUE DES FORGES

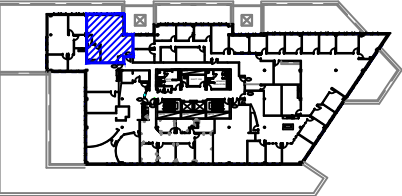

RUE SAINT-ANTOINE

Plan Clé/
Key Plan

no.	révision/issue	date

Titre/Title : Plan du bureau
4e étage / Fourth floor

Échelle/Scale: N.T.S.

Dessiné par/ Drawn By: R.C.L.


Date:

Nom et Localisation du Projet/
Project Name and Location:
25-55 Des Forges
Trois-Rivières



OLYMBEC
333 Décarie
5th floor, St. Laurent
Quebec H4N 3M9
Tel: (514) 344-3334
WWW.OLYMBEC.COM

Suite/Room #
#419

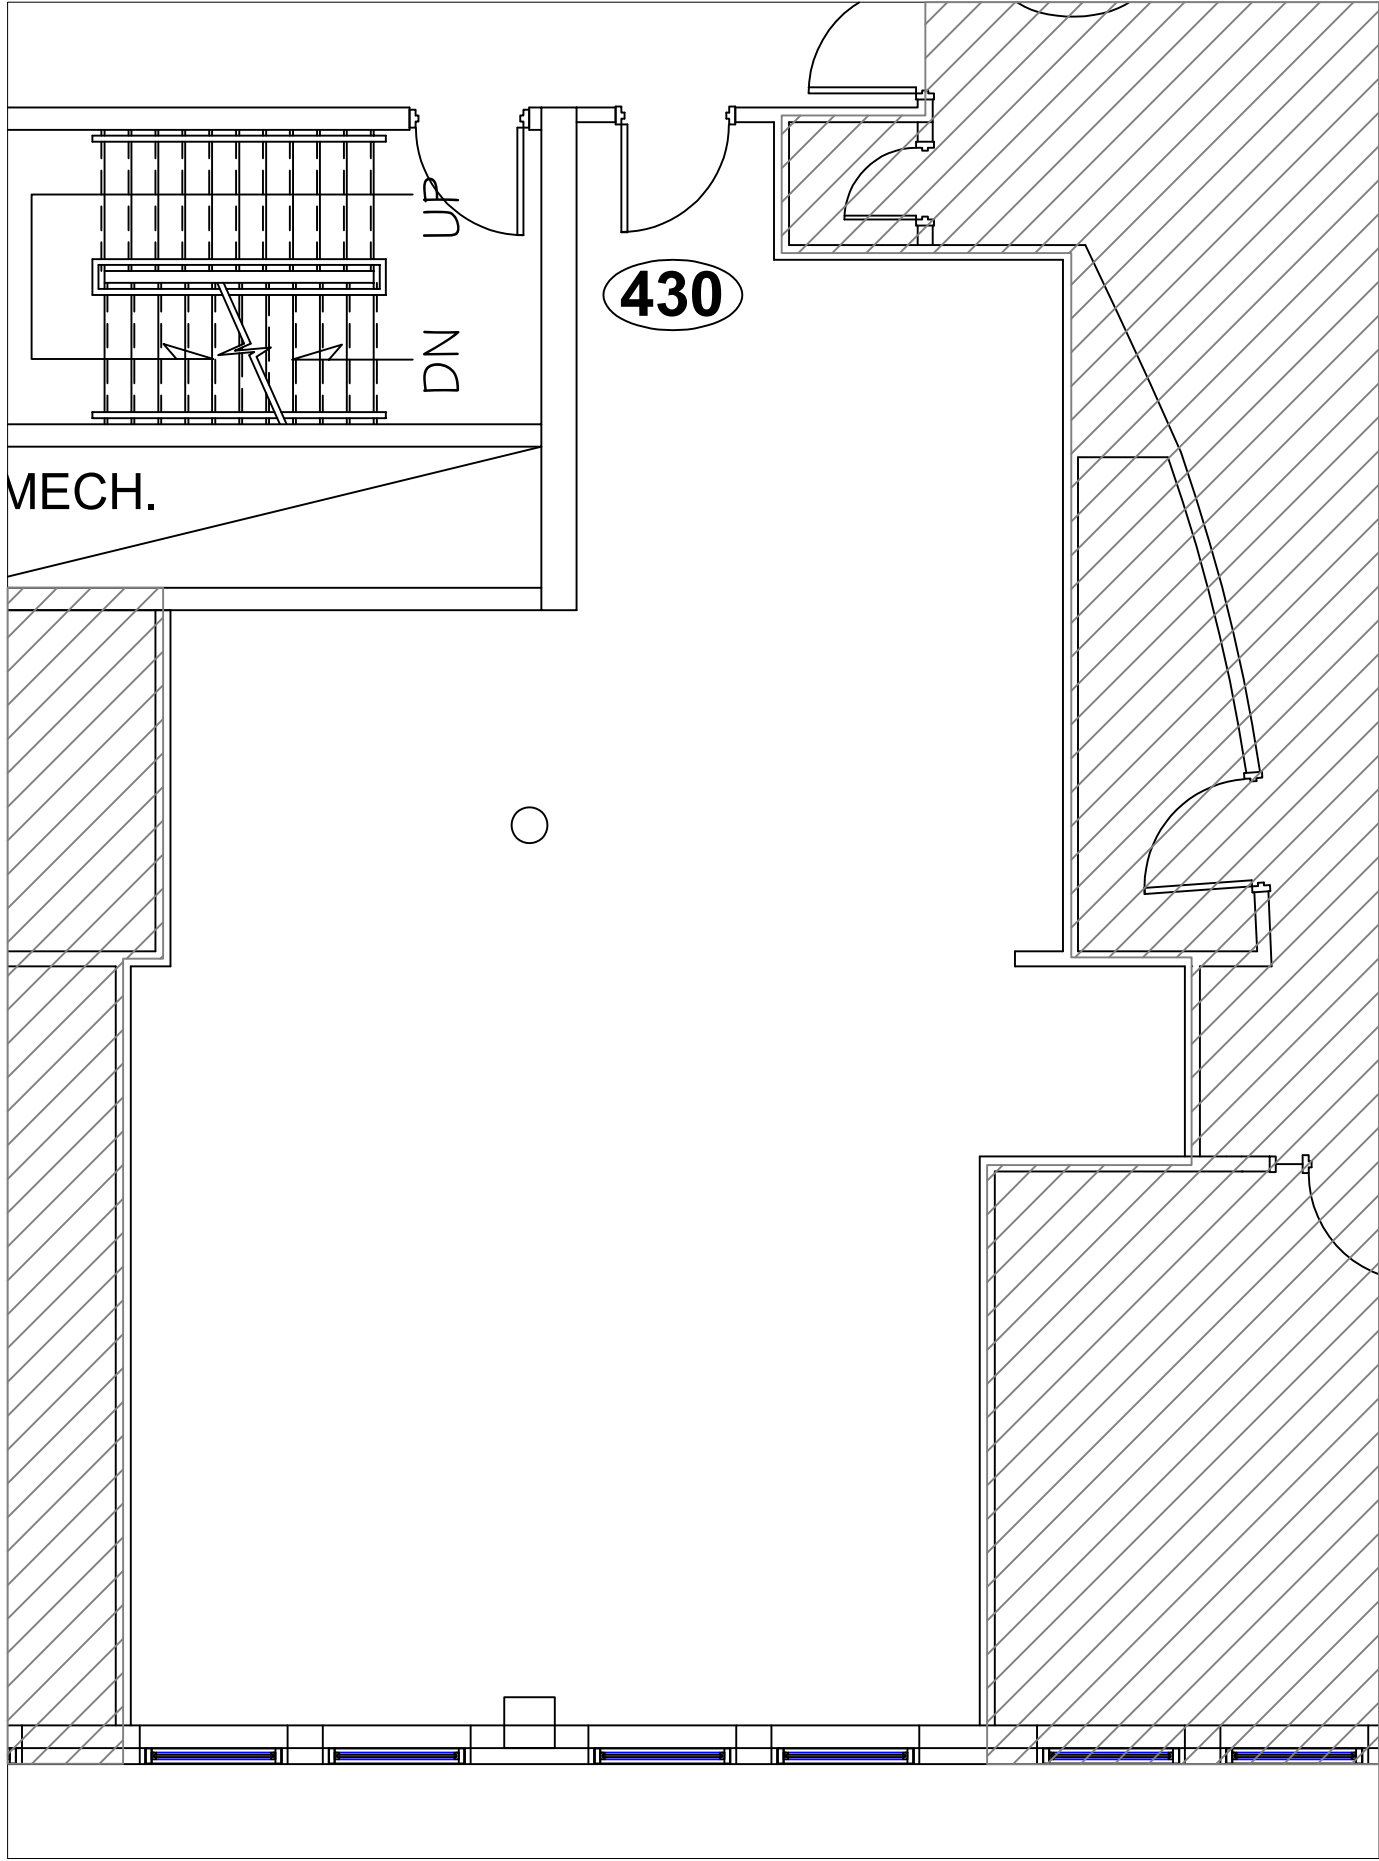

*Veuillez noter que les dimensions indiquées sont approximatives et peuvent changer sans avis/ Note That All Dimensions Are Approximate and subject to change without notice

Legende/ Legend:

RUE DES FORGES

RUE SAINT-ANTOINE

Plan Clé/
Key Plan

no.	révision/issue	date

Titre/Title :
**PLAN
SUITE 430**

Échelle/Scale: N.T.S.
Dessiné par/ Drawn By:

Date:

Nom et Localisation du Projet/
Project Name and Location:
**25-55 Des Forges
Trois-Rivières**

OLYMBEC
333 Décarie
5th floor, St. Laurent
Quebec H4N 3M9
Tel: (514) 344-3334
WWW.OLYMBEC.COM

Suite/Room #
#430