


**NEW: Suite #206**

Legend:

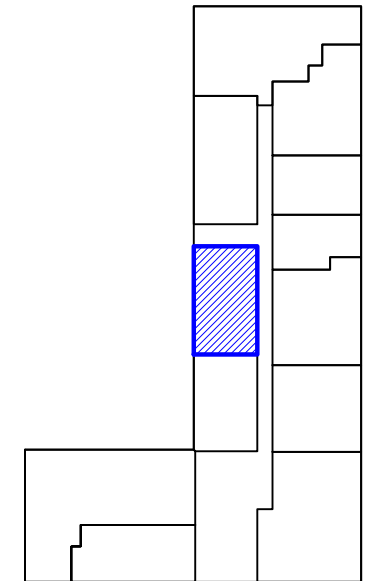

**DEVONSHIRE  
KEY PLAN**

no.	révision/issue	date

Title/ Titre:

**Floor Plan**

Scale/Echelle: N.T.S.

Drawn By/Dessiné par:


Date: Oct. 5th '10

Project Name and Location/  
Nom et Localisation du Projet:  
**8180 Devonshire  
2nd Floor Mtl, Qc**




Suite/Room #  
**206**

\*Note That All Dimensions Are Approximate and subject to change without notice / Veuillez noter que les dimensions indiquées sont approximatives et peuvent changer sans avis

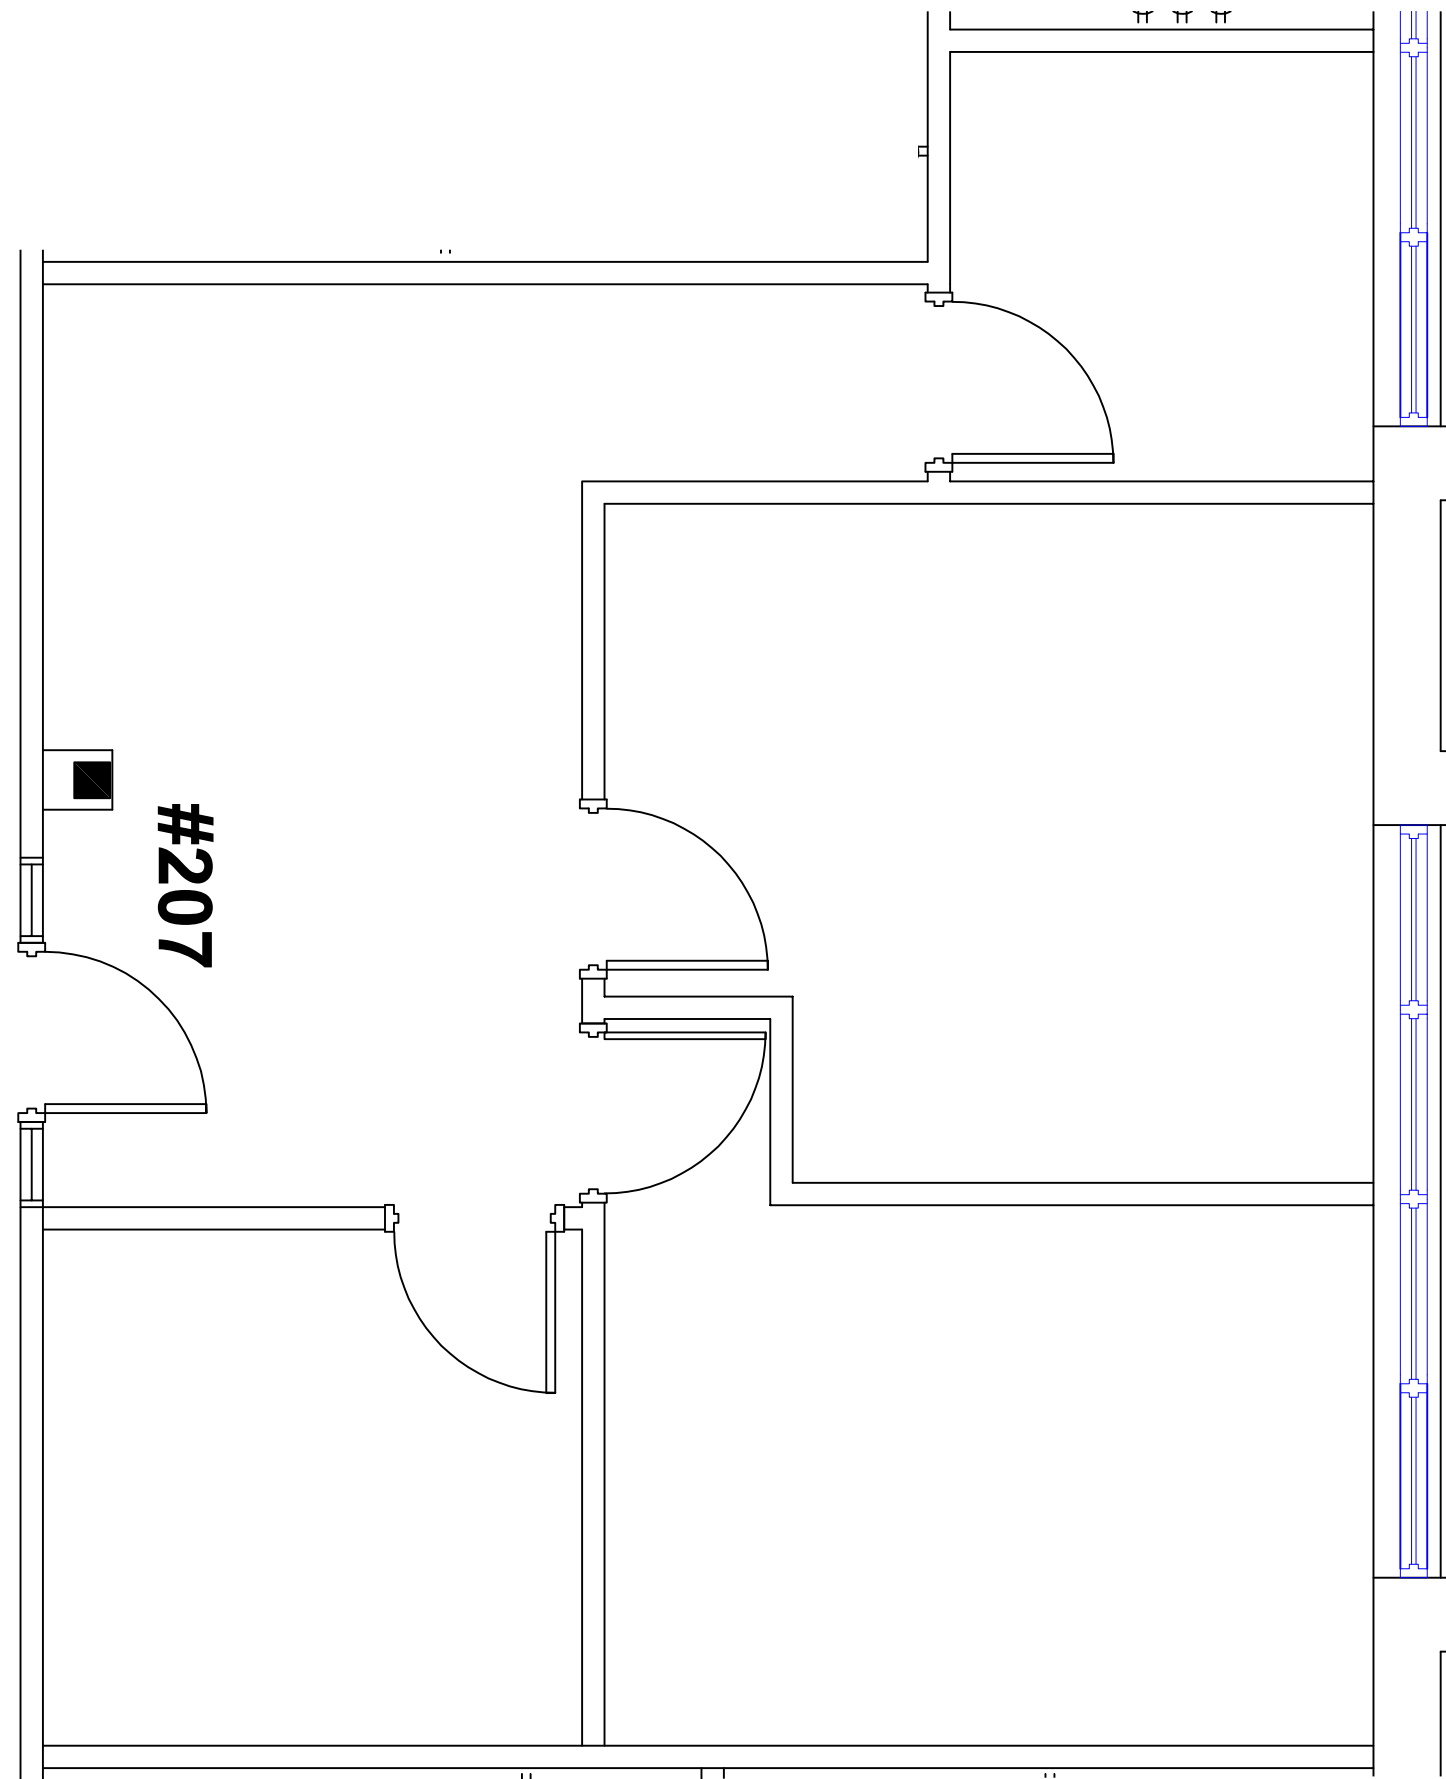

Legende/ Legend:

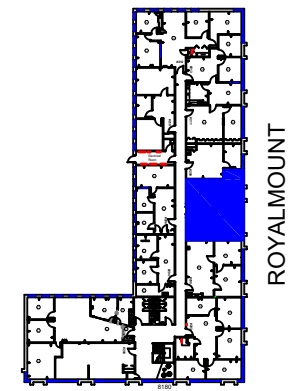

DEVONSHIRE

Plan Clé/  
Key Plan

no.	révision/issue	date

Titre/Title :  
**2ieme Etage/2nd Floor**

Échelle/Scale: N.T.S.  
Dessiné par/ Drawn By:


Date:

Nom et Localisation du Projet/  
Project Name and Location:  
**8148-8190 Devonshire/  
5650 Royalmount, Mtl**




Suite/Room #  
**#207**

\*Veuillez noter que les dimensions indiquées sont approximatives et peuvent changer sans avis/ Note That All Dimensions Are Approximate and subject to change without notice

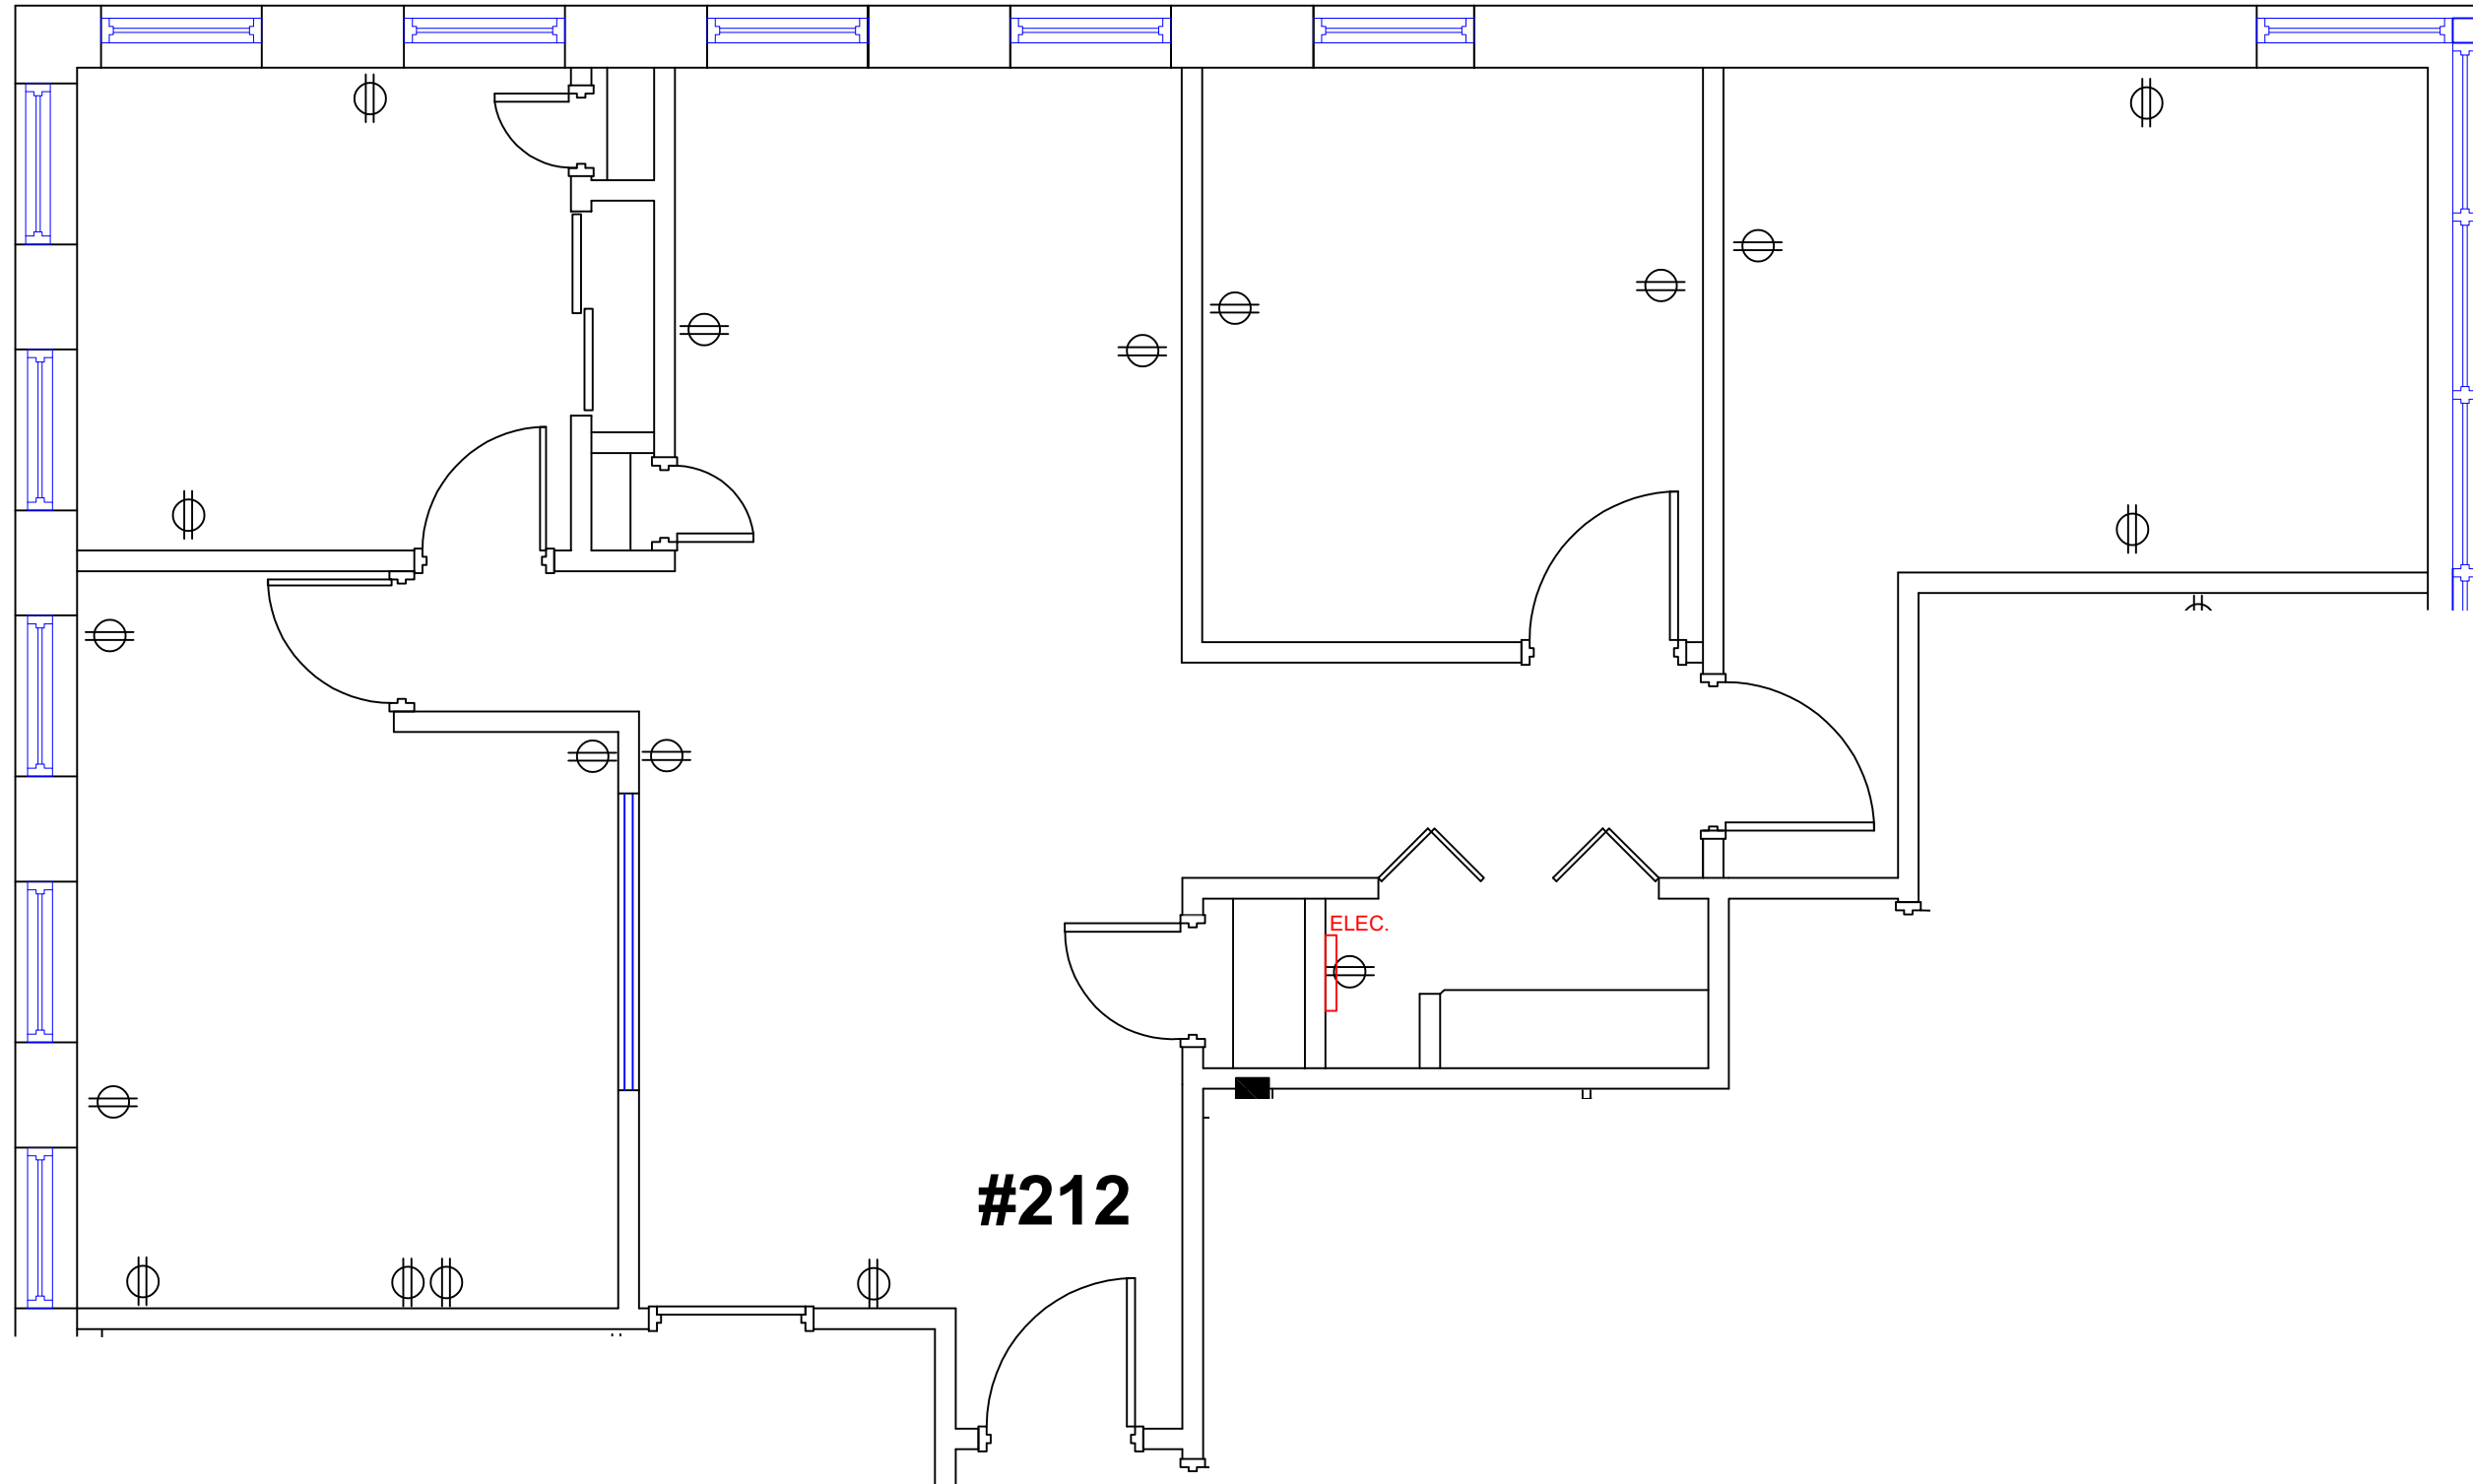

Legende/ Legend:

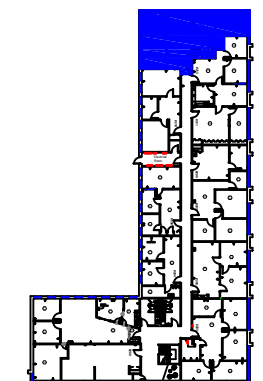

ROYALMOUNT  
DEVONSHIRE

Plan Clé/  
Key Plan

no.	révision/issue	date

Titre/Title :  
**Plan du 2e Etage/2nd Floor Plan**


Échelle/Scale: N.T.S.  
Dessiné par/ Drawn By:

Date:  
Nom et Localisation du Projet/  
Project Name and Location:  
**8148-8190 Devonshire/  
5650 Royalmount, Mtl**




Suite/Room #  
**#212**

\*Veuillez noter que les dimensions indiquées sont approximatives et peuvent changer sans avis/ Note That All Dimensions Are Approximate and subject to change without notice

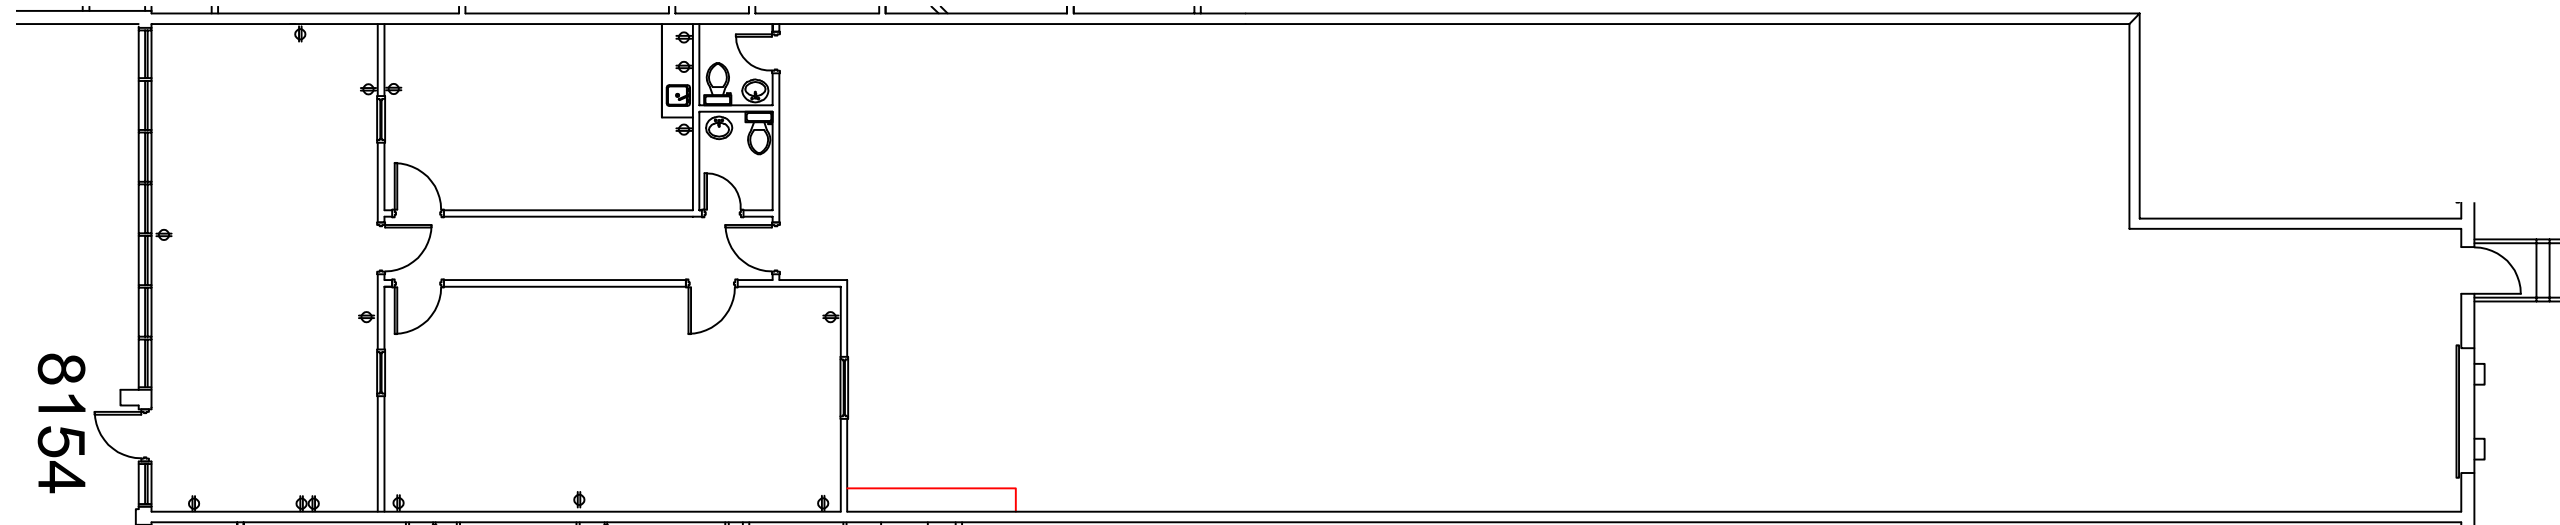

Legende/ Legend:

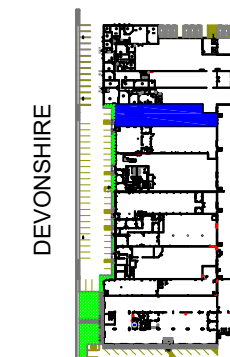

ROYALMOUNT

Plan Clé/  
Key Plan

no.	révision/issue	date

Titre/Title :  
**Plan du RD C/ Ground Floor Plan**

Échelle/Scale: N.T.S.  
Dessiné par/ Drawn By:

Date:

Nom et Localisation du Projet/  
Project Name and Location:  
**8154 Devonshire**  
Mtl, Qc  
Suite/Room #



\*Veuillez noter que les dimensions indiquées sont approximatives et peuvent changer sans avis/ Note That All Dimensions Are Approximate and subject to change without notice