


Legende/ Legend:

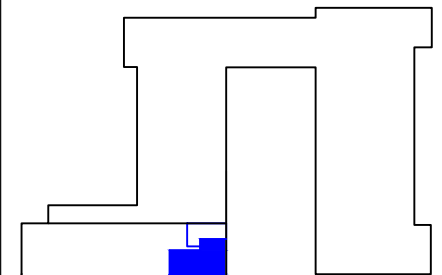

Isabey

Plan Clé/
Key Plan

no.	révision/issue	date

Titre/Title : Plan du 2e étage/2nd Floor Plan
suite 240

Échelle/Scale: N.T.S.
Dessiné par/ Drawn By:


Date:

Nom et Localisation du Projet/
Project Name and Location:
398 Isabey




Suite/Room #
#240

*Veuillez noter que les dimensions indiquées sont approximatives et peuvent changer sans avis/ Note That All Dimensions Are Approximate and subject to change without notice

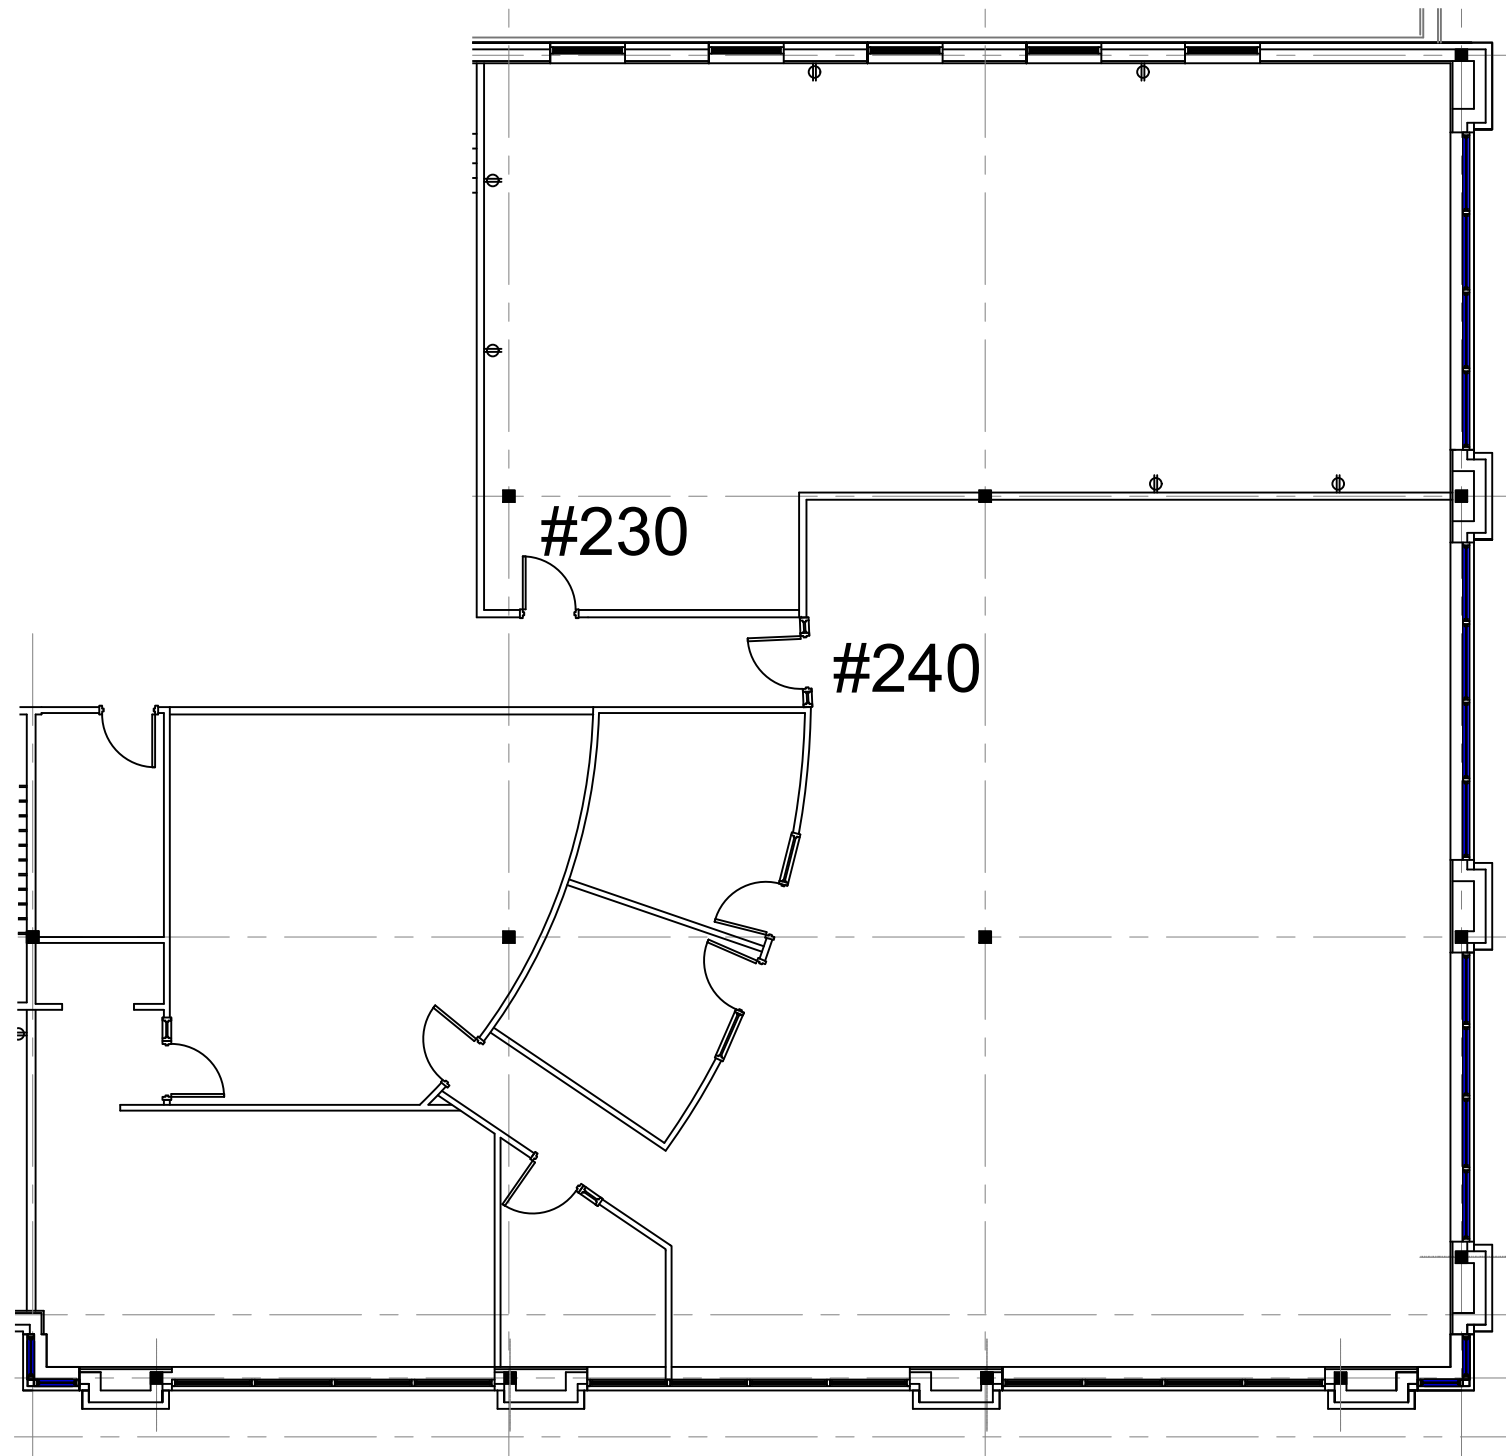

Legende/ Legend:

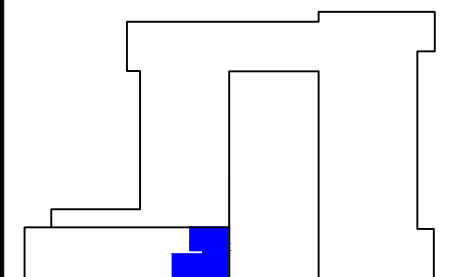


Isabey

Plan Clé/
Key Plan

no.	révision/issue	date

Titre/Title : Plan du 2e étage/2nd Floor Plan

Échelle/Scale: N.T.S.
 Dessiné par/ Drawn By:
 Date:
 Nom et Localisation du Projet/
 Project Name and Location:
398 Isabey

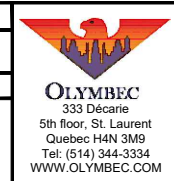

OLYMBEC
 333 Décarie
 5th floor, St. Laurent
 Quebec H4N 3M9
 Tel: (514) 344-3334
 WWW.OLYMBEC.COM

Suite/Room #
#230-240

*Veuillez noter que les dimensions indiquées sont approximatives et peuvent changer sans avis/ Note That All Dimensions Are Approximate and subject to change without notice