



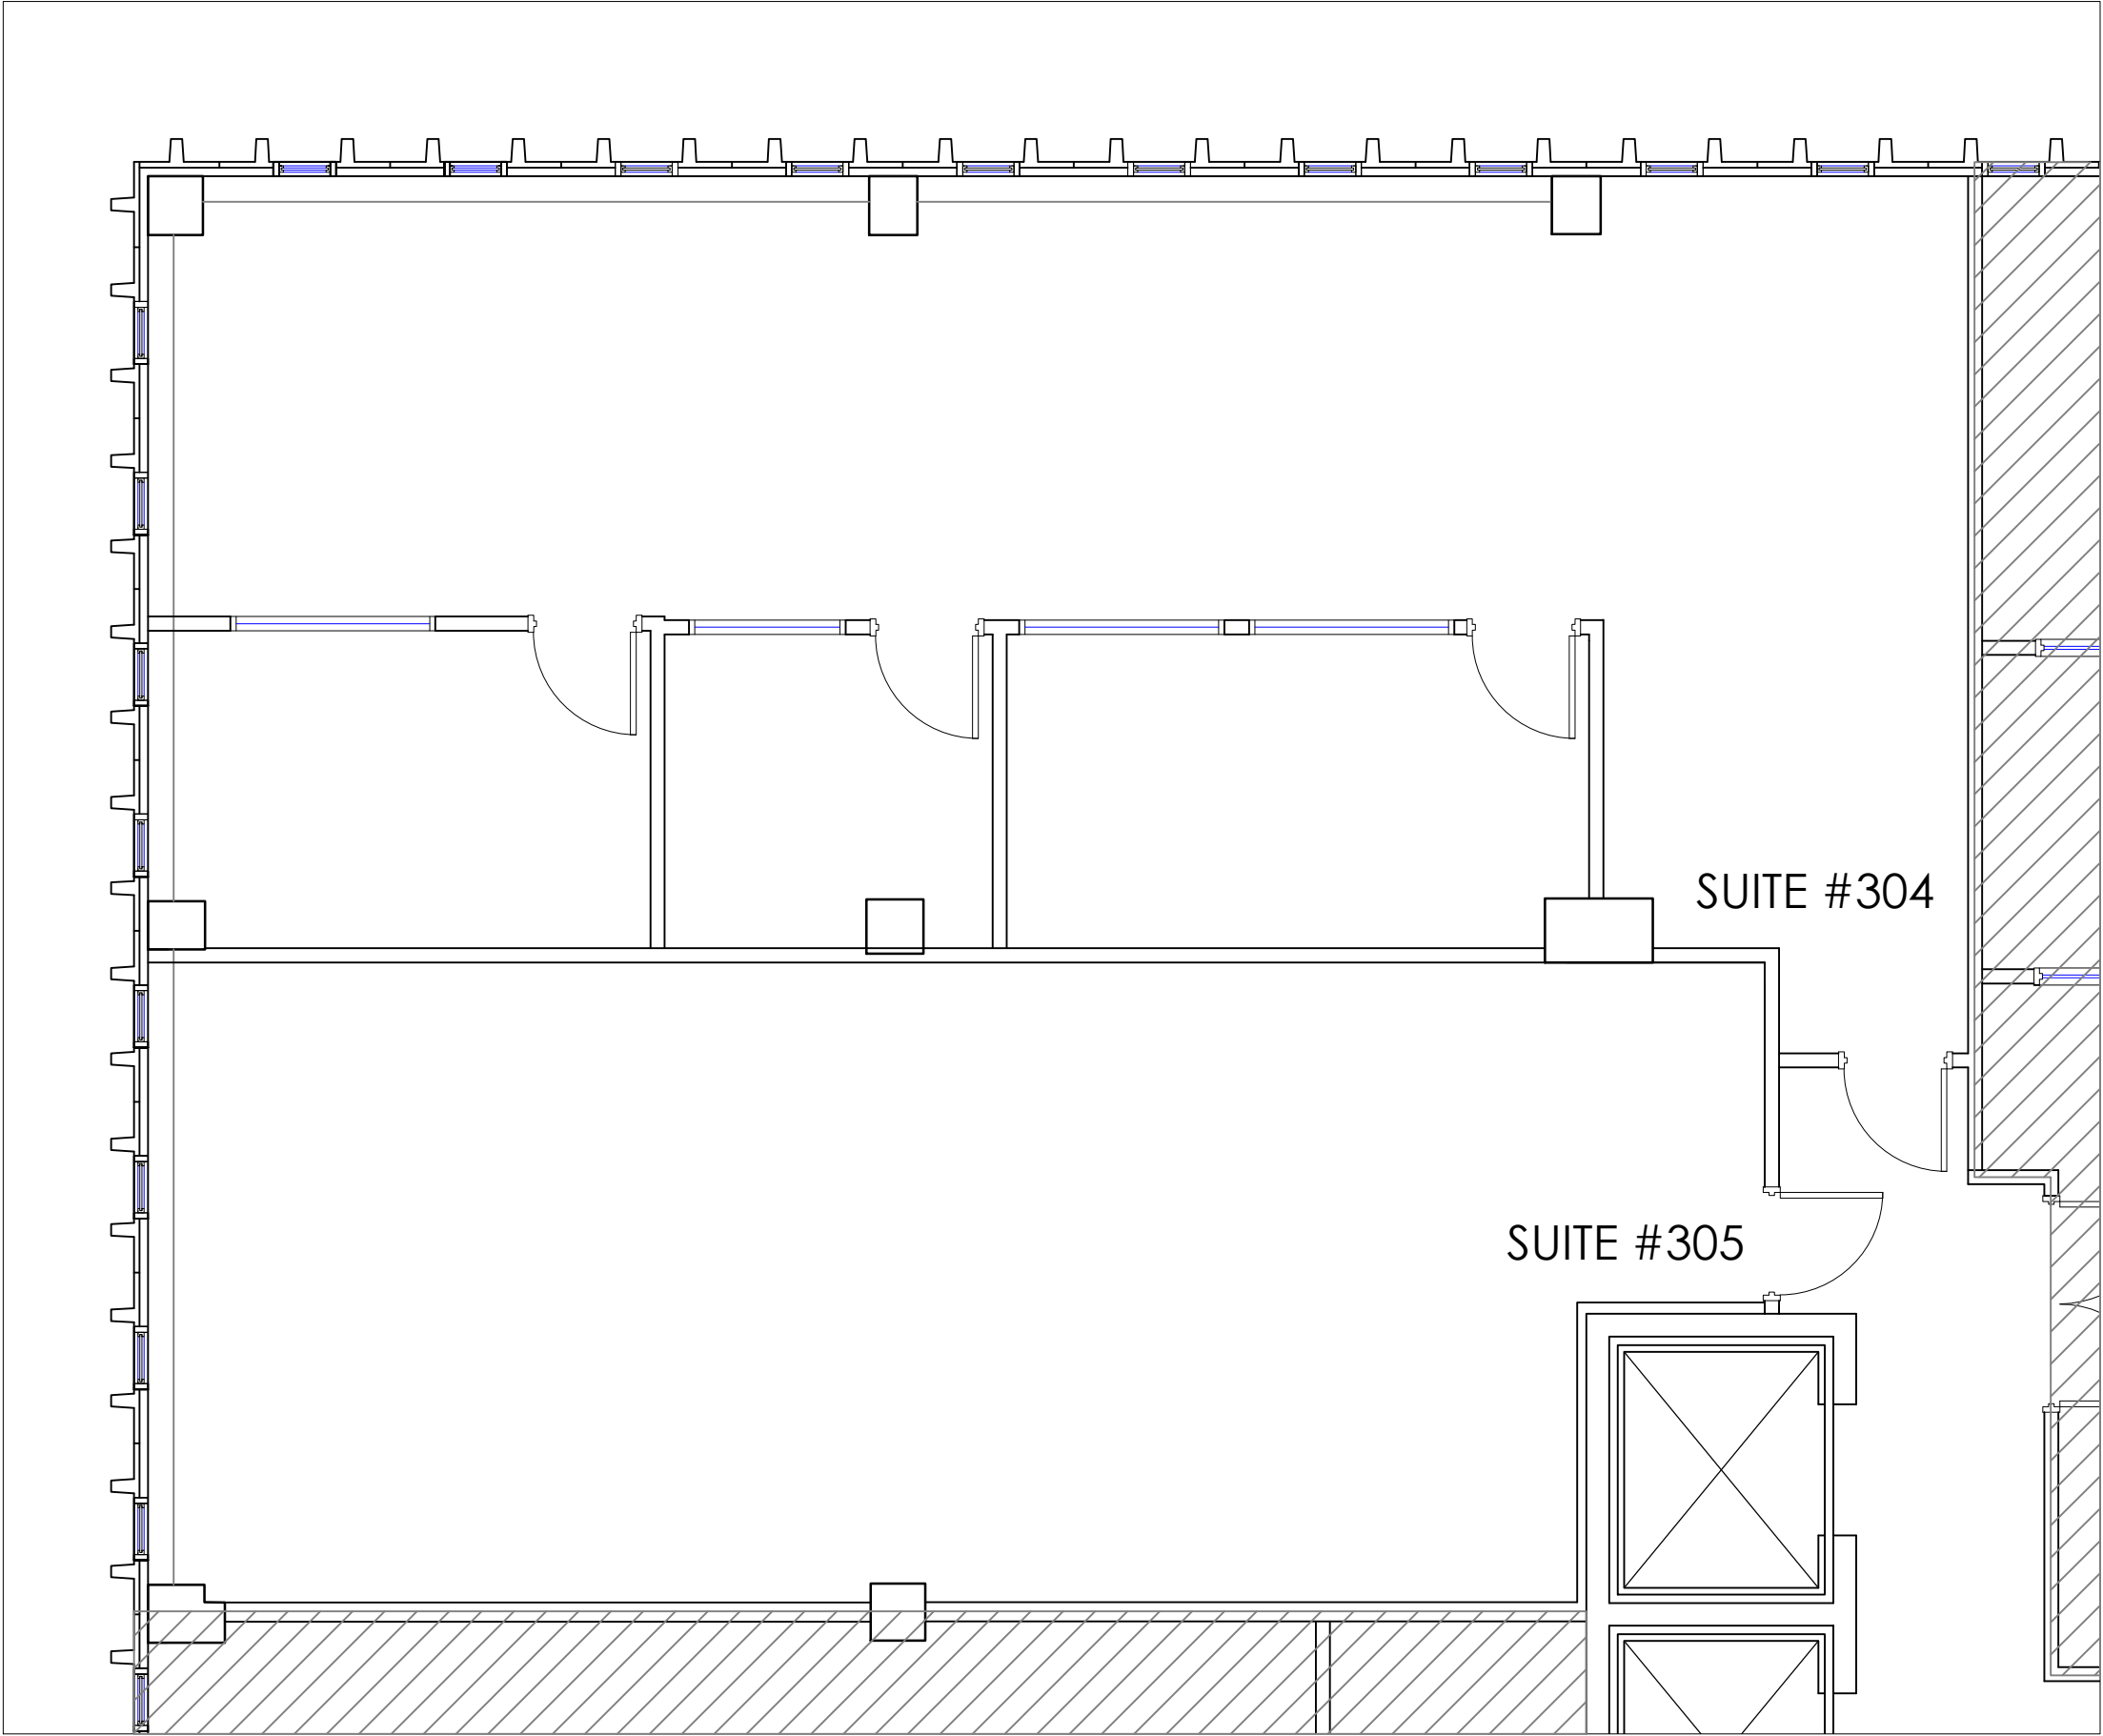

Legende/ Legend:

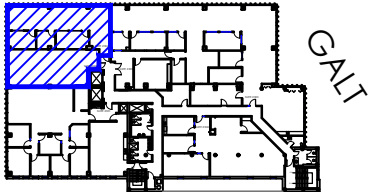

Plan Clé/
Key Plan

no.	révision/issue	date

Titre/Title : **PLAN**
3e ÉTAGE / THIRD FLOOR

Échelle/Scale: N.T.S.
Dessiné par/ Drawn By: R.C.L.


Date:
Nom et Localisation du Projet/
Project Name and Location:
**740 Galt West,
Sherbrooke Qc.**

Suite/Room #
#304-305



OLYMBEC
333 Décarie
5th floor, St. Laurent
Quebec H4N 3M9
Tel: (514) 344-3334
WWW.OLYMBEC.COM

*Veuillez noter que les dimensions indiquées sont approximatives et peuvent changer sans avis/ Note That All Dimensions Are Approximate and subject to change without notice

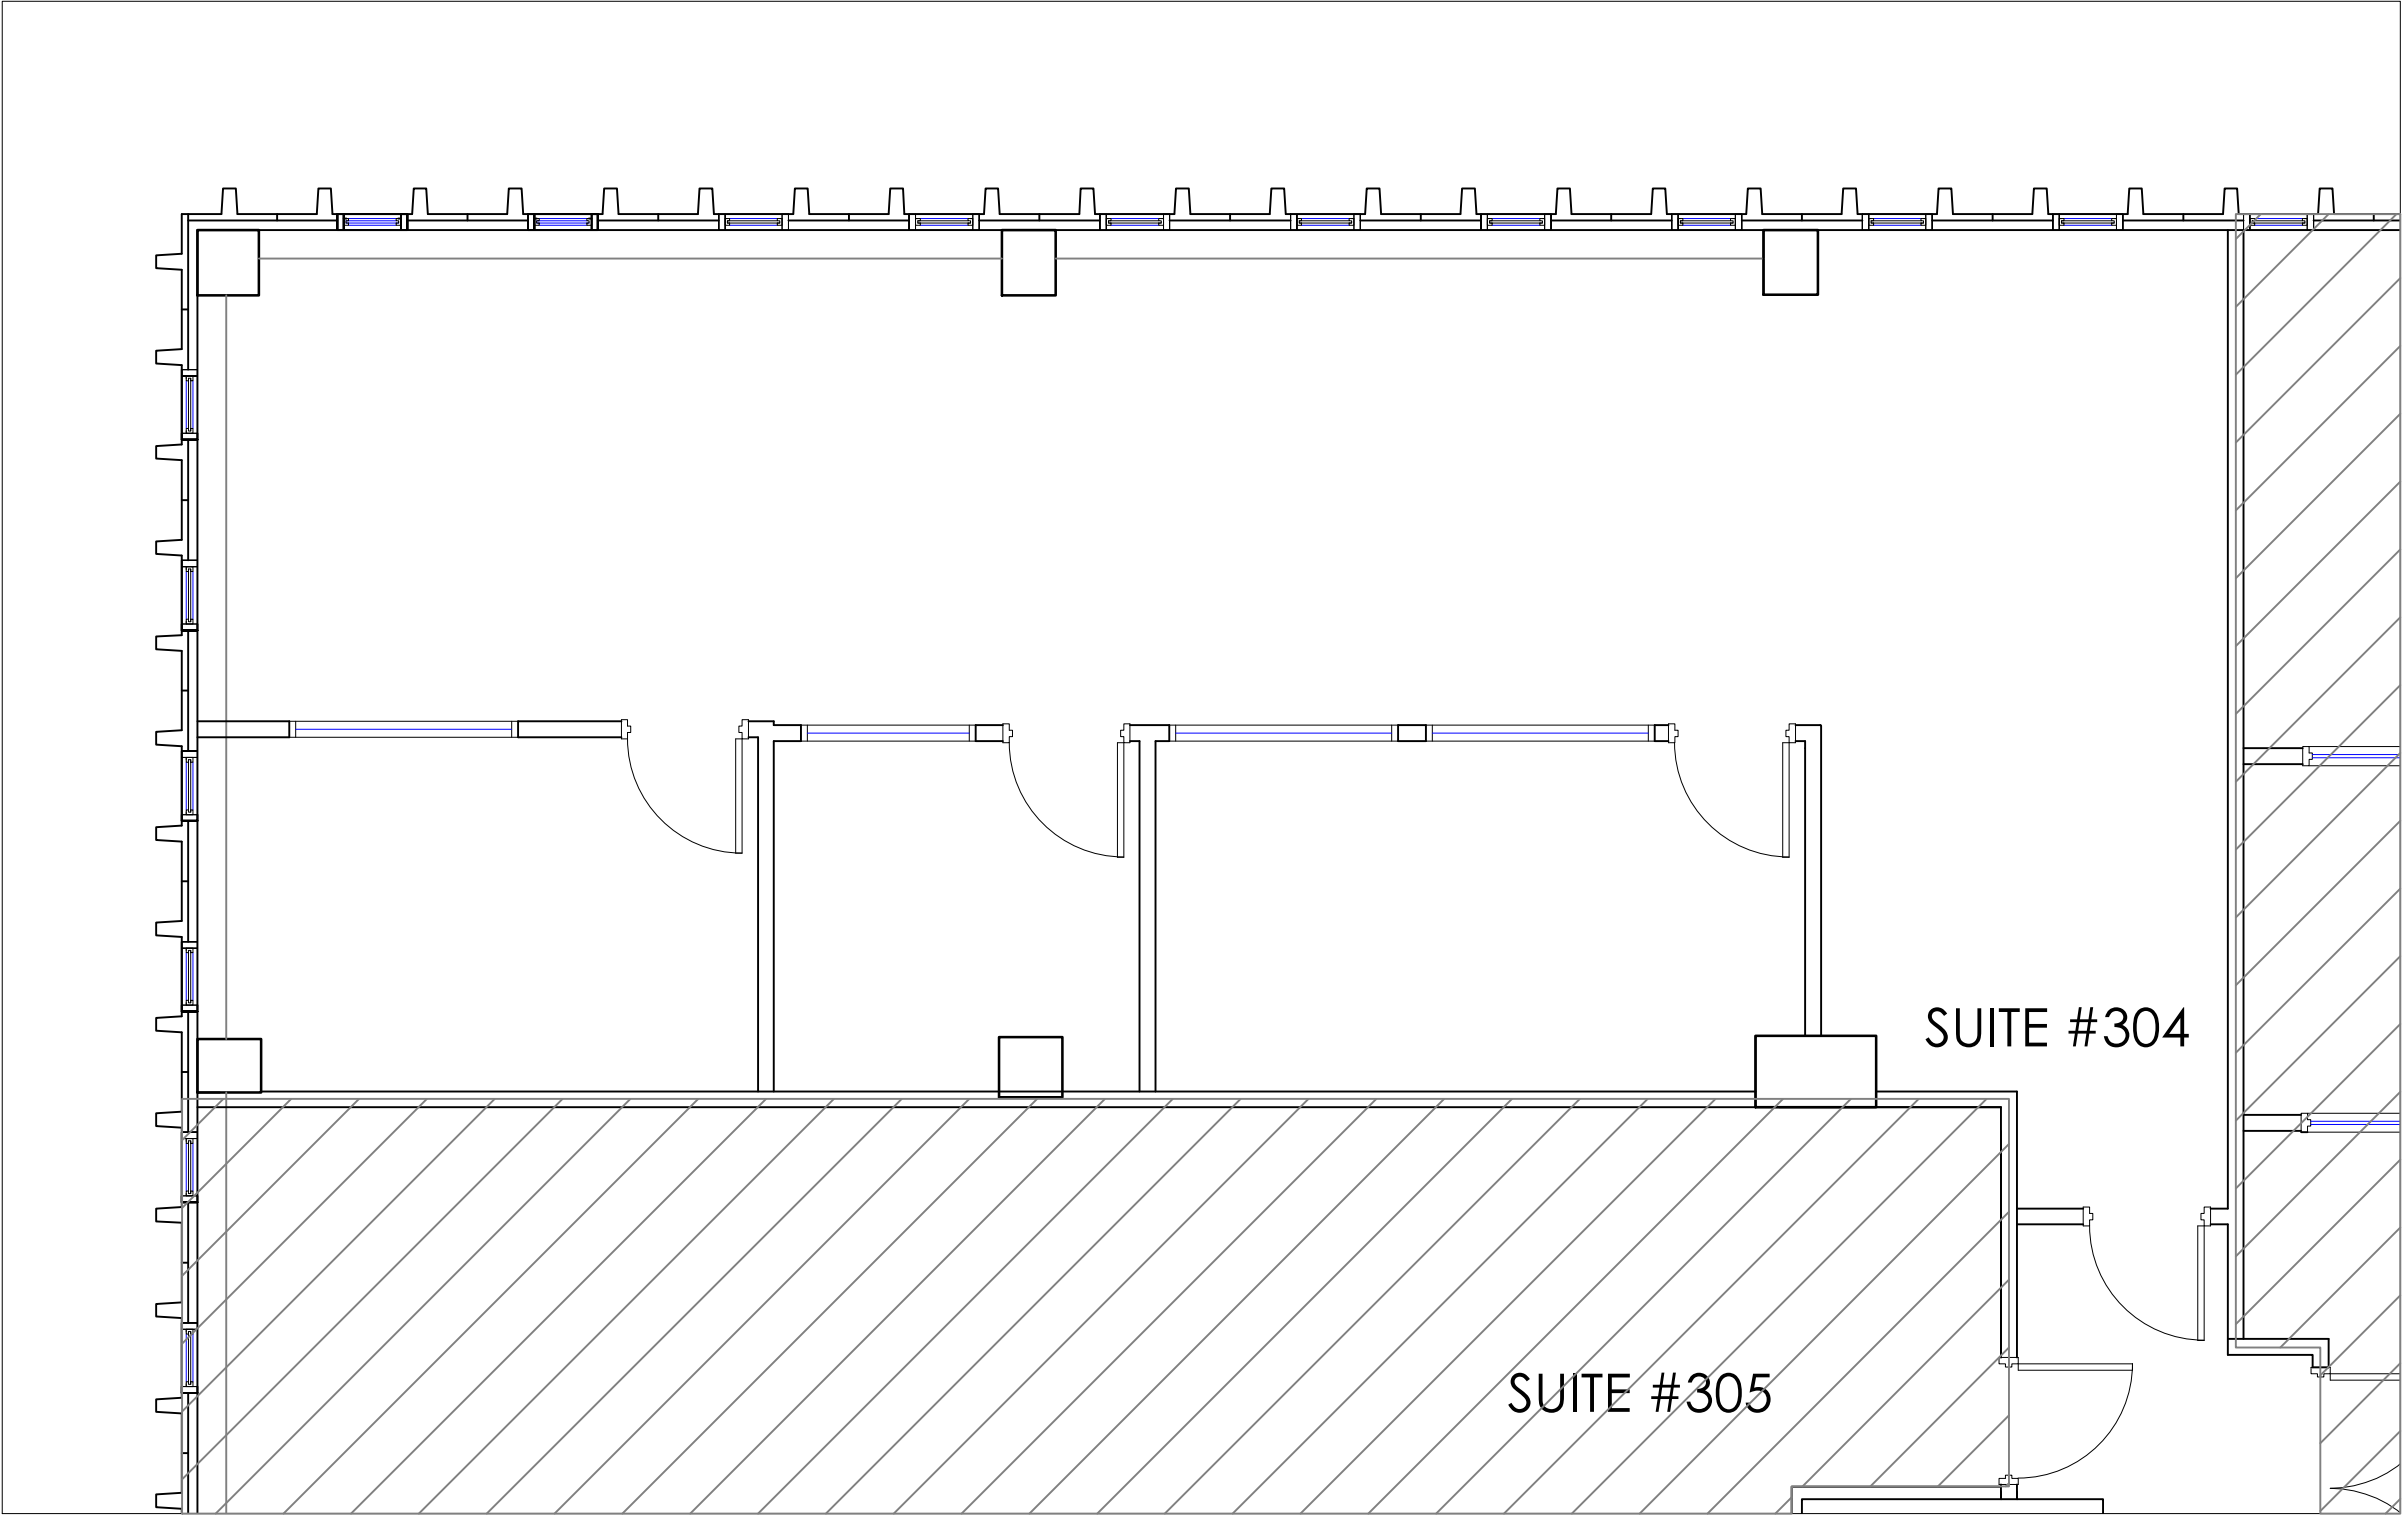

PLAN DU BUREAU

*Veuillez noter que les dimensions indiquées sont approximatives et peuvent changer sans avis/ Note That All Dimensions Are Approximate and subject to change without notice

Legende/ Legend:

GALT OUEST

Plan Clé/
Key Plan

no.	révision/issue	date

Titre/Title : PLAN DU BUREAU
3e ÉTAGE / THIRD FLOOR

Échelle/Scale: N.T.S.



Dessiné par/ Drawn By:
R.C.L.

Date:

Nom et Localisation du Projet/
Project Name and Location:
740 Galt West,
Sherbrooke Qc.

Suite/Room #
304

OLYMBEC
333 Décarie
5th floor, St. Laurent
Quebec H4N 3M9
Tel: (514) 344-3334
WWW.OLYMBEC.COM

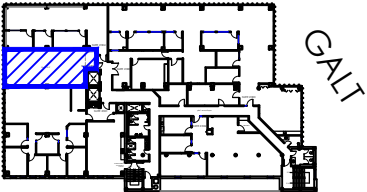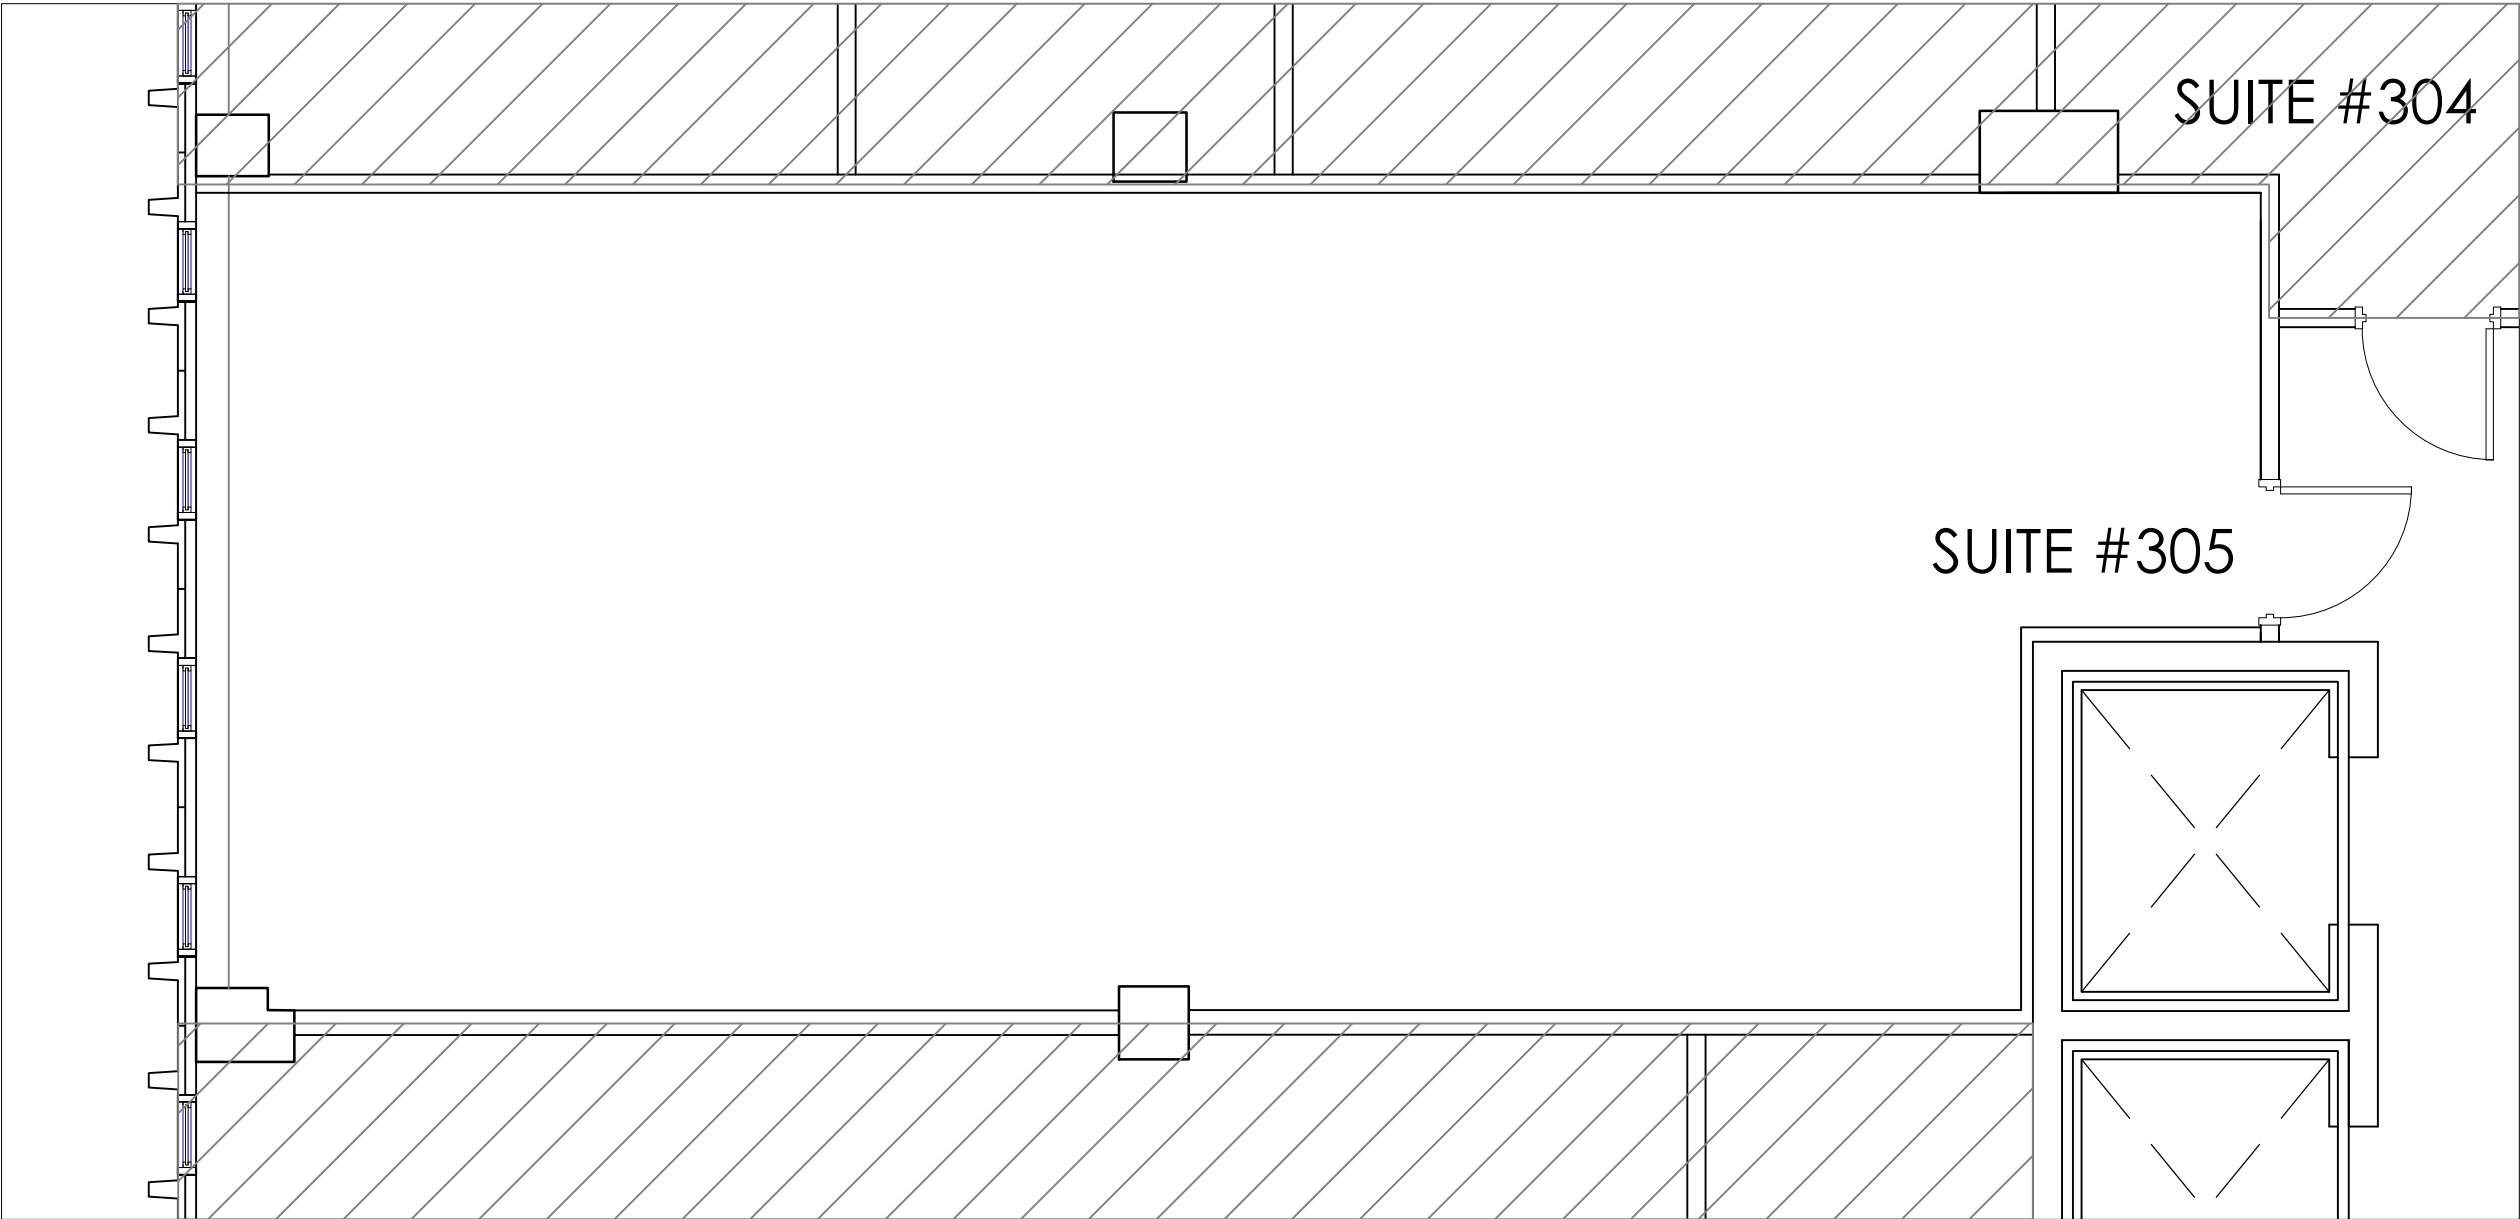

Plan Clé/
Key Plan

no.	révision/issue	date

Titre/Title : **PLAN DU BUREAU**
3e ÉTAGE / THIRD FLOOR

Échelle/Scale: N.T.S.

Dessiné par/ Drawn By:
R.C.L.

Date:

Nom et Localisation du Projet/
Project Name and Location:
**740 Galt West,
Sherbrooke Qc.**

Suite/Room #
#305



OLYMBEC

333 Décarie
5th floor, St. Laurent
Quebec H4N 3M9
Tel: (514) 344-3334
WWW.OLYMBEC.COM

*Veuillez noter que les dimensions indiquées sont approximatives et peuvent changer sans avis/ Note That All Dimensions Are Approximate and subject to change without notice