


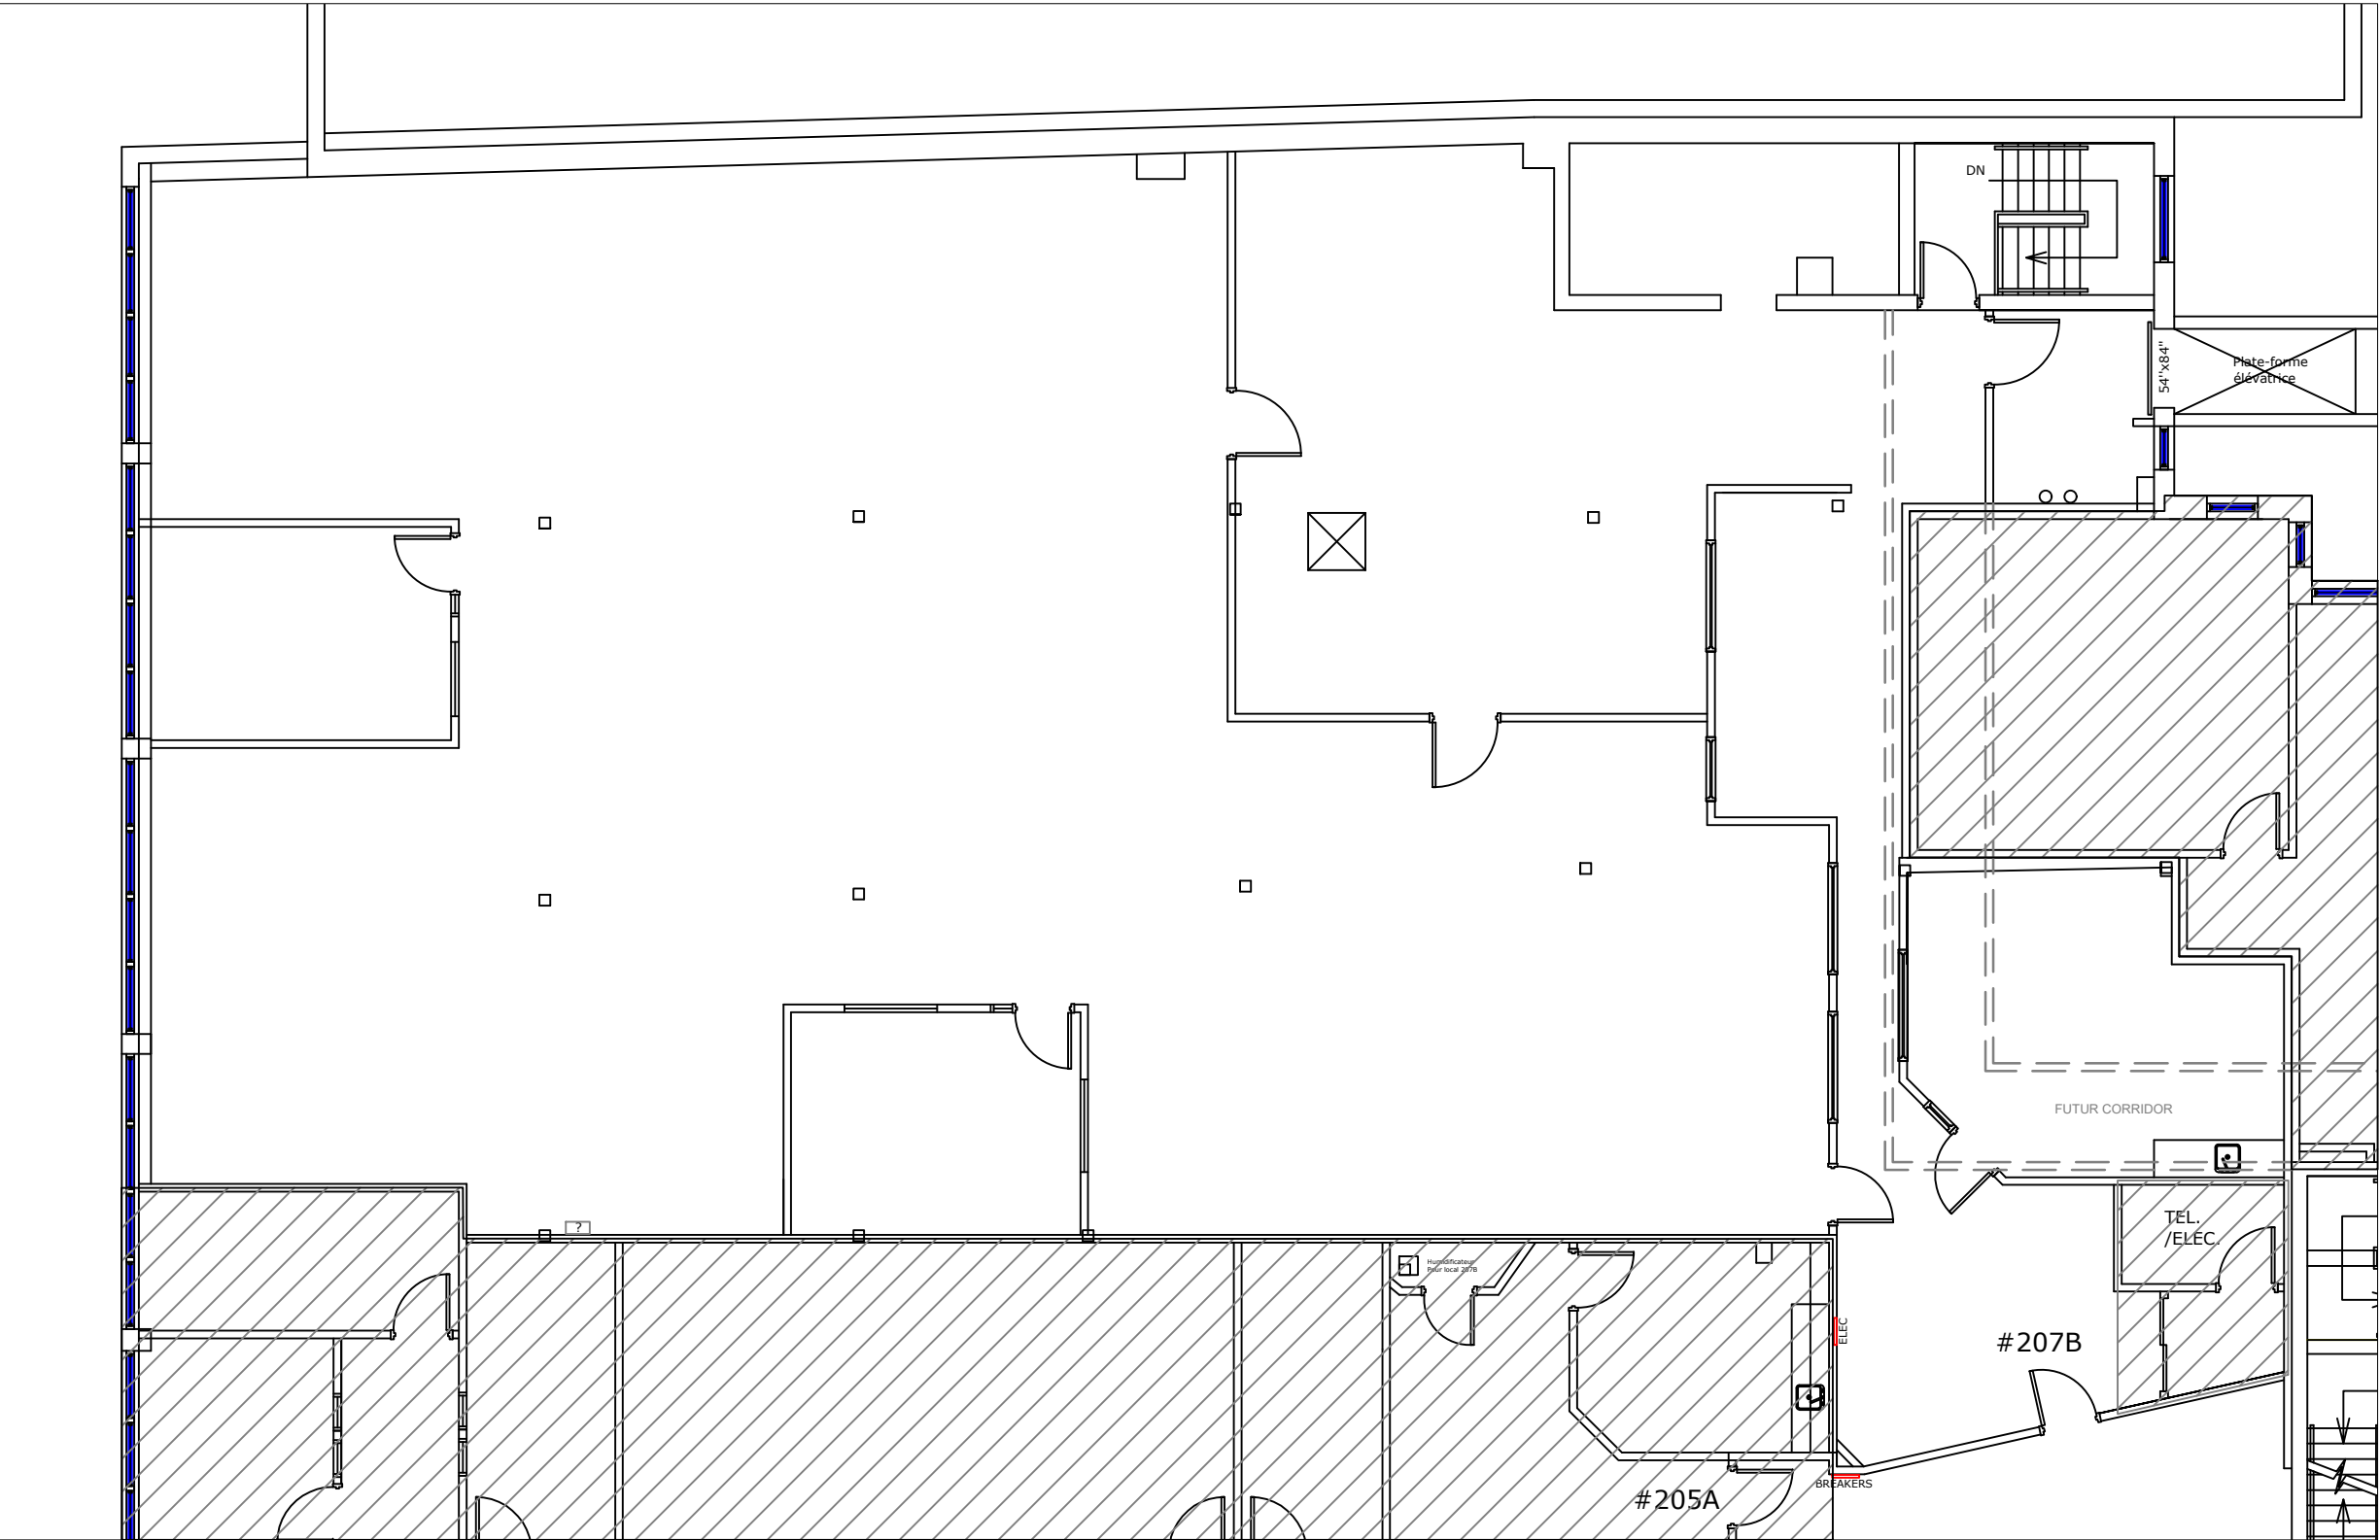

PLAN DU BUREAU

Legende/ Legend:

Plan Clé/
Key Plan

no.	révision/issue	date

Titre/Title : PLAN
2e Étage / Second floor

Echelle/Scale: N.T.S.

Dessiné par/ Drawn By: R.C.L.


Date:

Nom et Localisation du Projet/
Project Name and Location:
503, Prince-Edouard
273-275, du Parvis

Suite/Room #
#207B

OLYMBEC
333 Décarie
5th floor, St. Laurent
Quebec H4N 3M9
Tel: (514) 344-3334
WWW.OLYMBEC.COM

*Veuillez noter que les dimensions indiquées sont approximatives et peuvent changer sans avis/ Note That All Dimensions Are Approximate and subject to change without notice

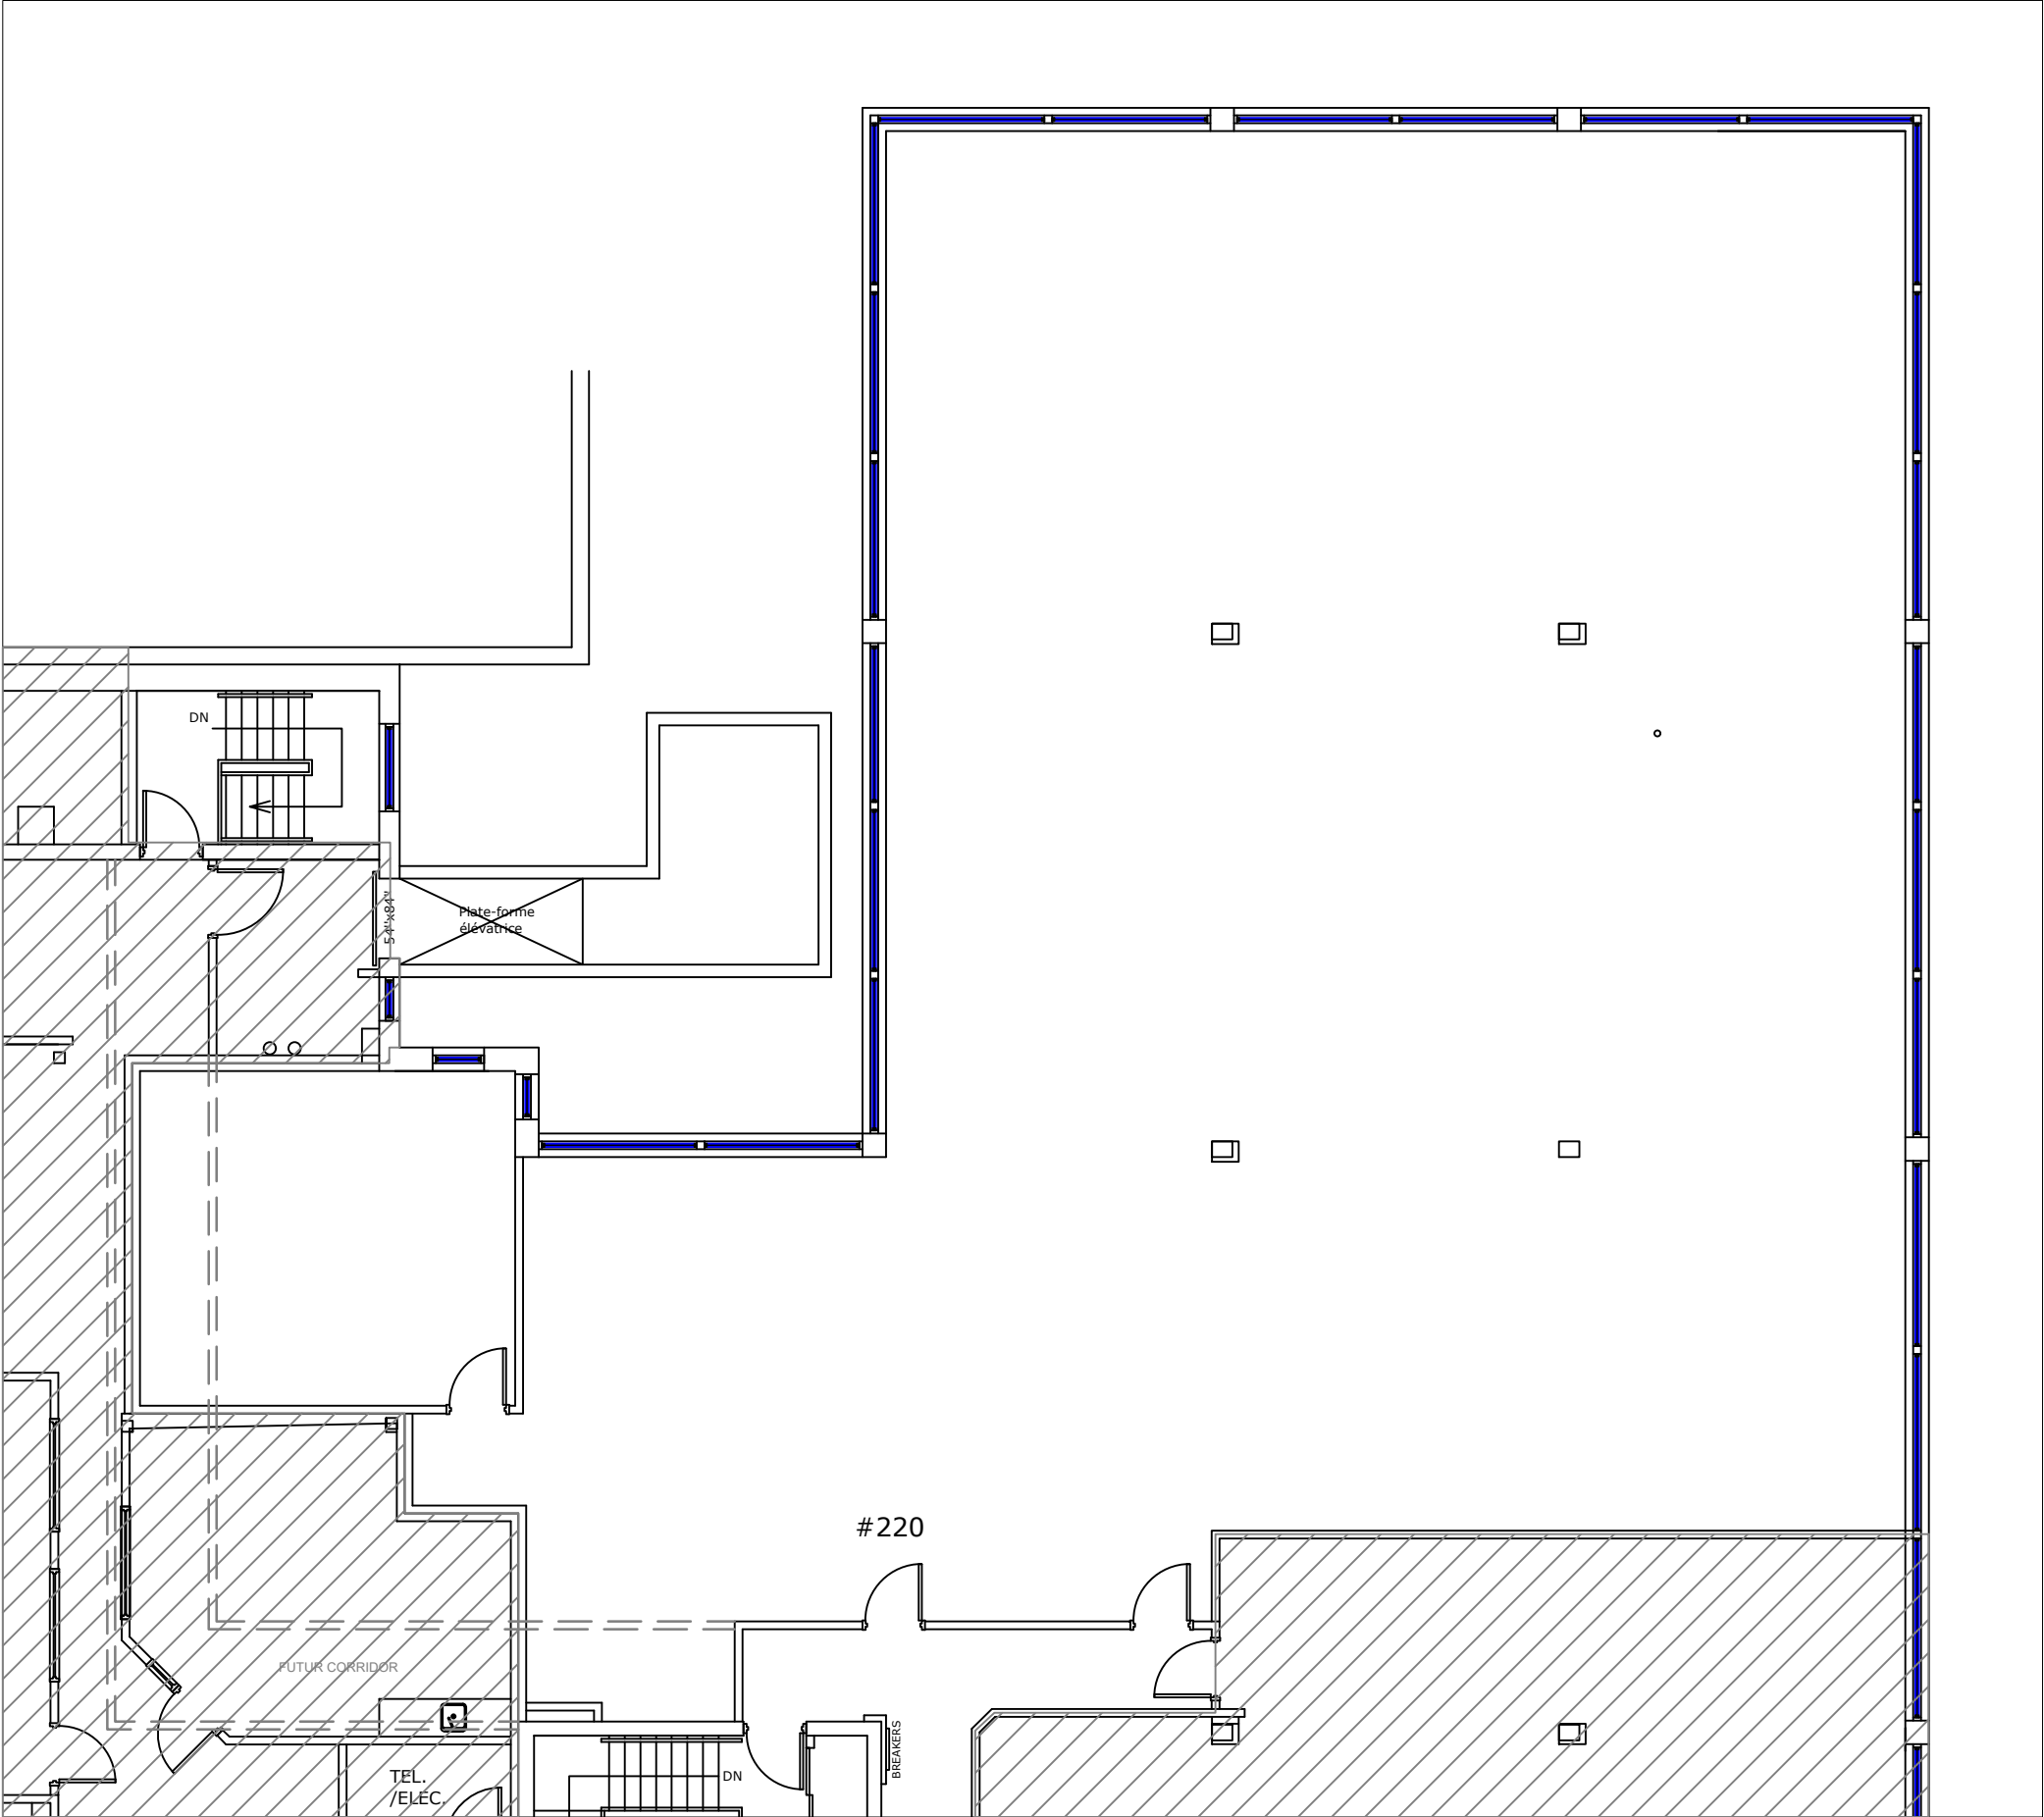

PLAN DU BUREAU

*Veuillez noter que les dimensions indiquées sont approximatives et peuvent changer sans avis/ Note That All Dimensions Are Approximate and subject to change without notice

Legende/ Legend:

Plan Clé/
Key Plan

no.	révision/issue	date

Titre/Title : **PLAN**
2e Étage / Second floor

Échelle/Scale: N.T.S.
Dessiné par/ Drawn By: R.C.L.

Date:

Nom et Localisation du Projet/
Project Name and Location:
273-275, du Parvis
503, Prince-Edouard

Suite/Room #
#220

OLYMBEC
333 Décarie
5th floor, St. Laurent
Quebec H4N 3M9
Tel: (514) 344-3334
WWW.OLYMBEC.COM