


Legende/ Legend:

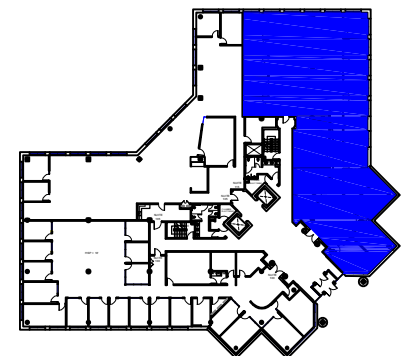


DR. FREDERIK-PHILIPS
Plan Clé/
 Key Plan


no.	révision/issue	date

Titre/Title :	
R.D.C. / Ground Floor	
Échelle/Scale: N.T.S.	
Dessiné par/ Drawn By:	
Date:	
Nom et Localisation du Projet/ Project Name and Location: 555 Boul. Dr.-Frederik-Philips Saint-Laurent, Qc.	
Suite/Room # #110	

*Veuillez noter que les dimensions indiquées sont approximatives et peuvent changer sans avis/ Note That All Dimensions Are Approximate and subject to change without notice

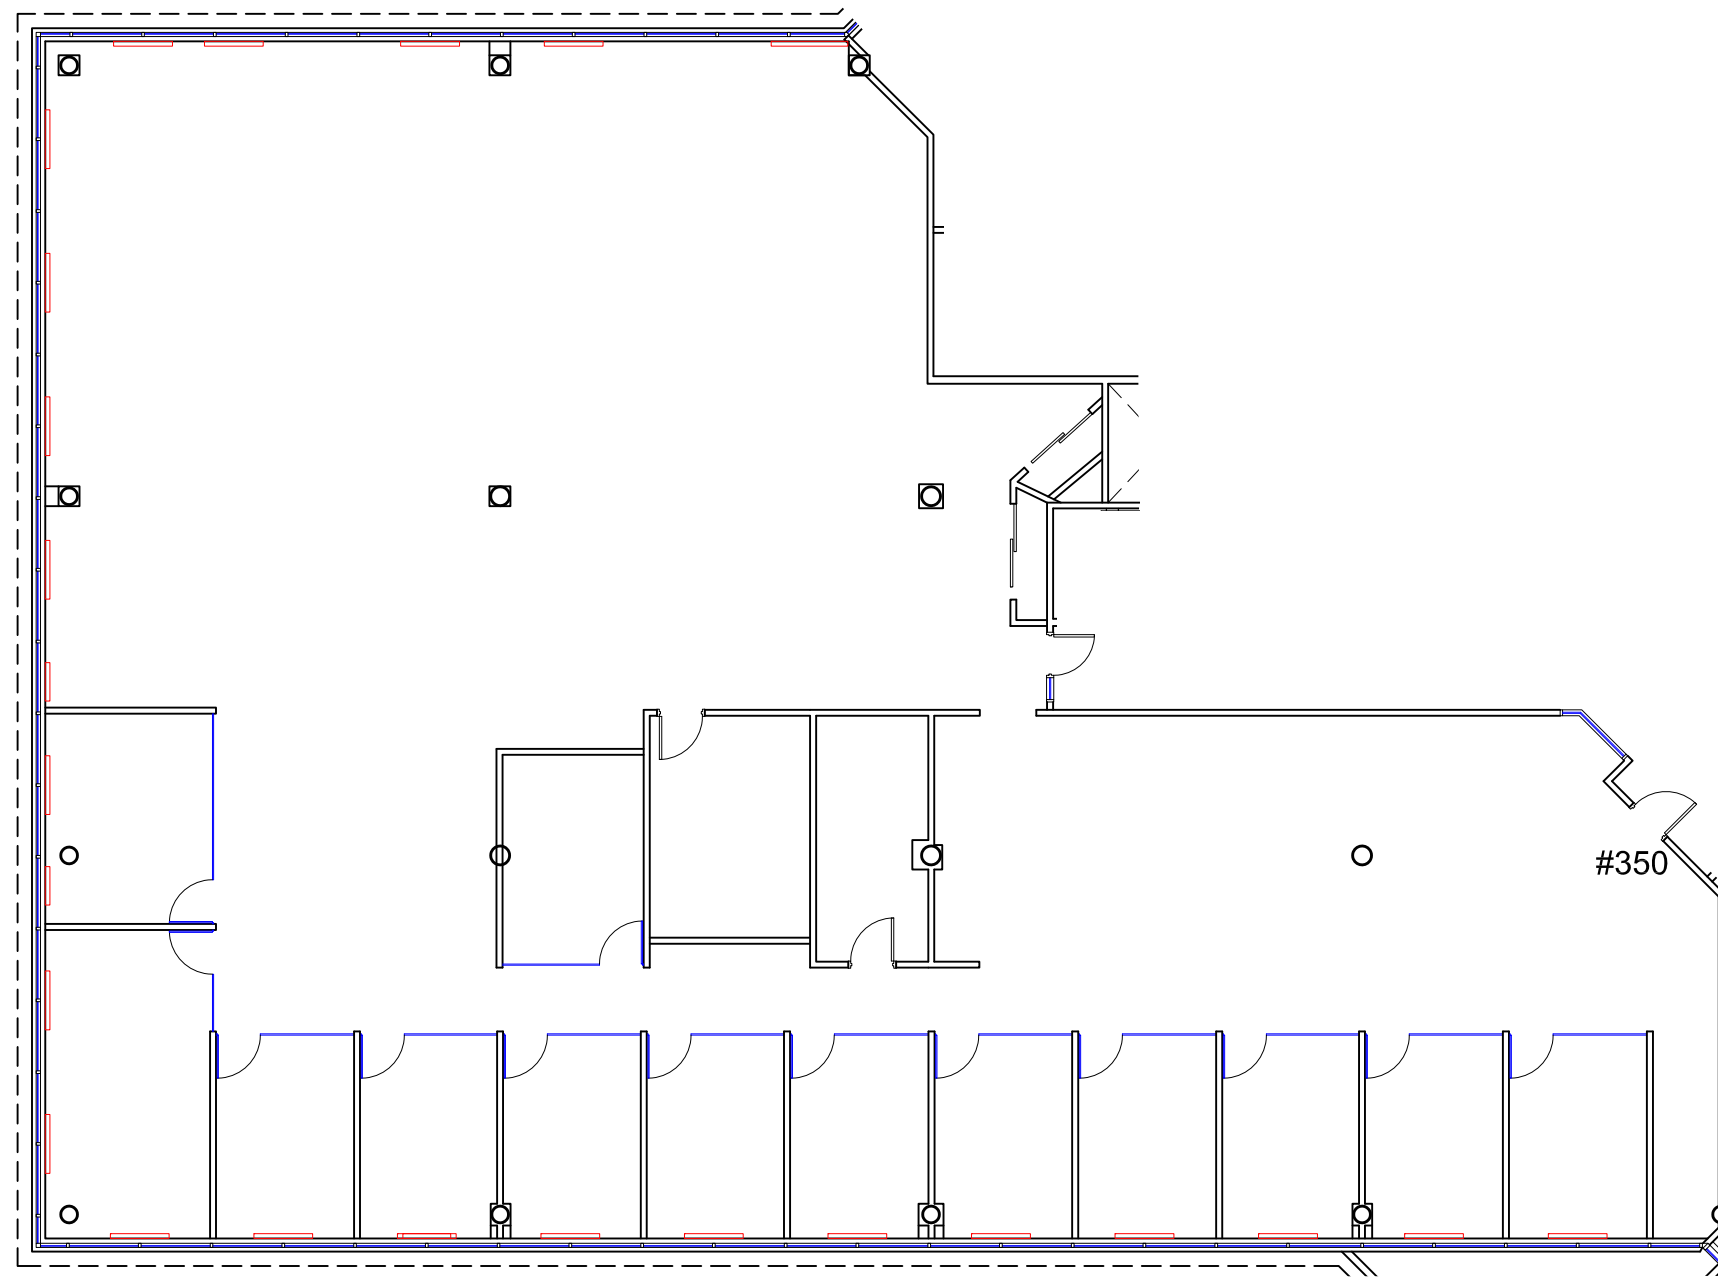

Legende/ Legend:

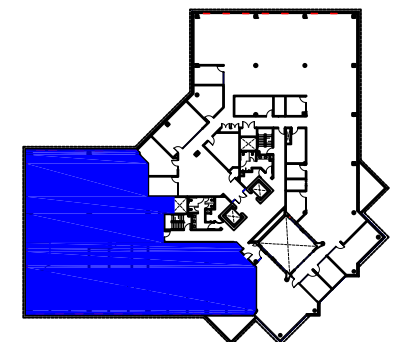

DR. FREDERIK-PHILIPS
Plan Clé/
 Key Plan

no.	révision/issue	date

Titre/Title :
3IEME Etage/3RD Floor


Échelle/Scale: N.T.S.
 Dessiné par/ Drawn By:

Date:
 Nom et Localisation du Projet/
 Project Name and Location:
**555 Boul. Dr.-Frederik-Philips
 Saint-Laurent, Qc.**




Suite/Room #
#350

*Veuillez noter que les dimensions indiquées sont approximatives et peuvent changer sans avis/ Note That All Dimensions Are Approximate and subject to change without notice

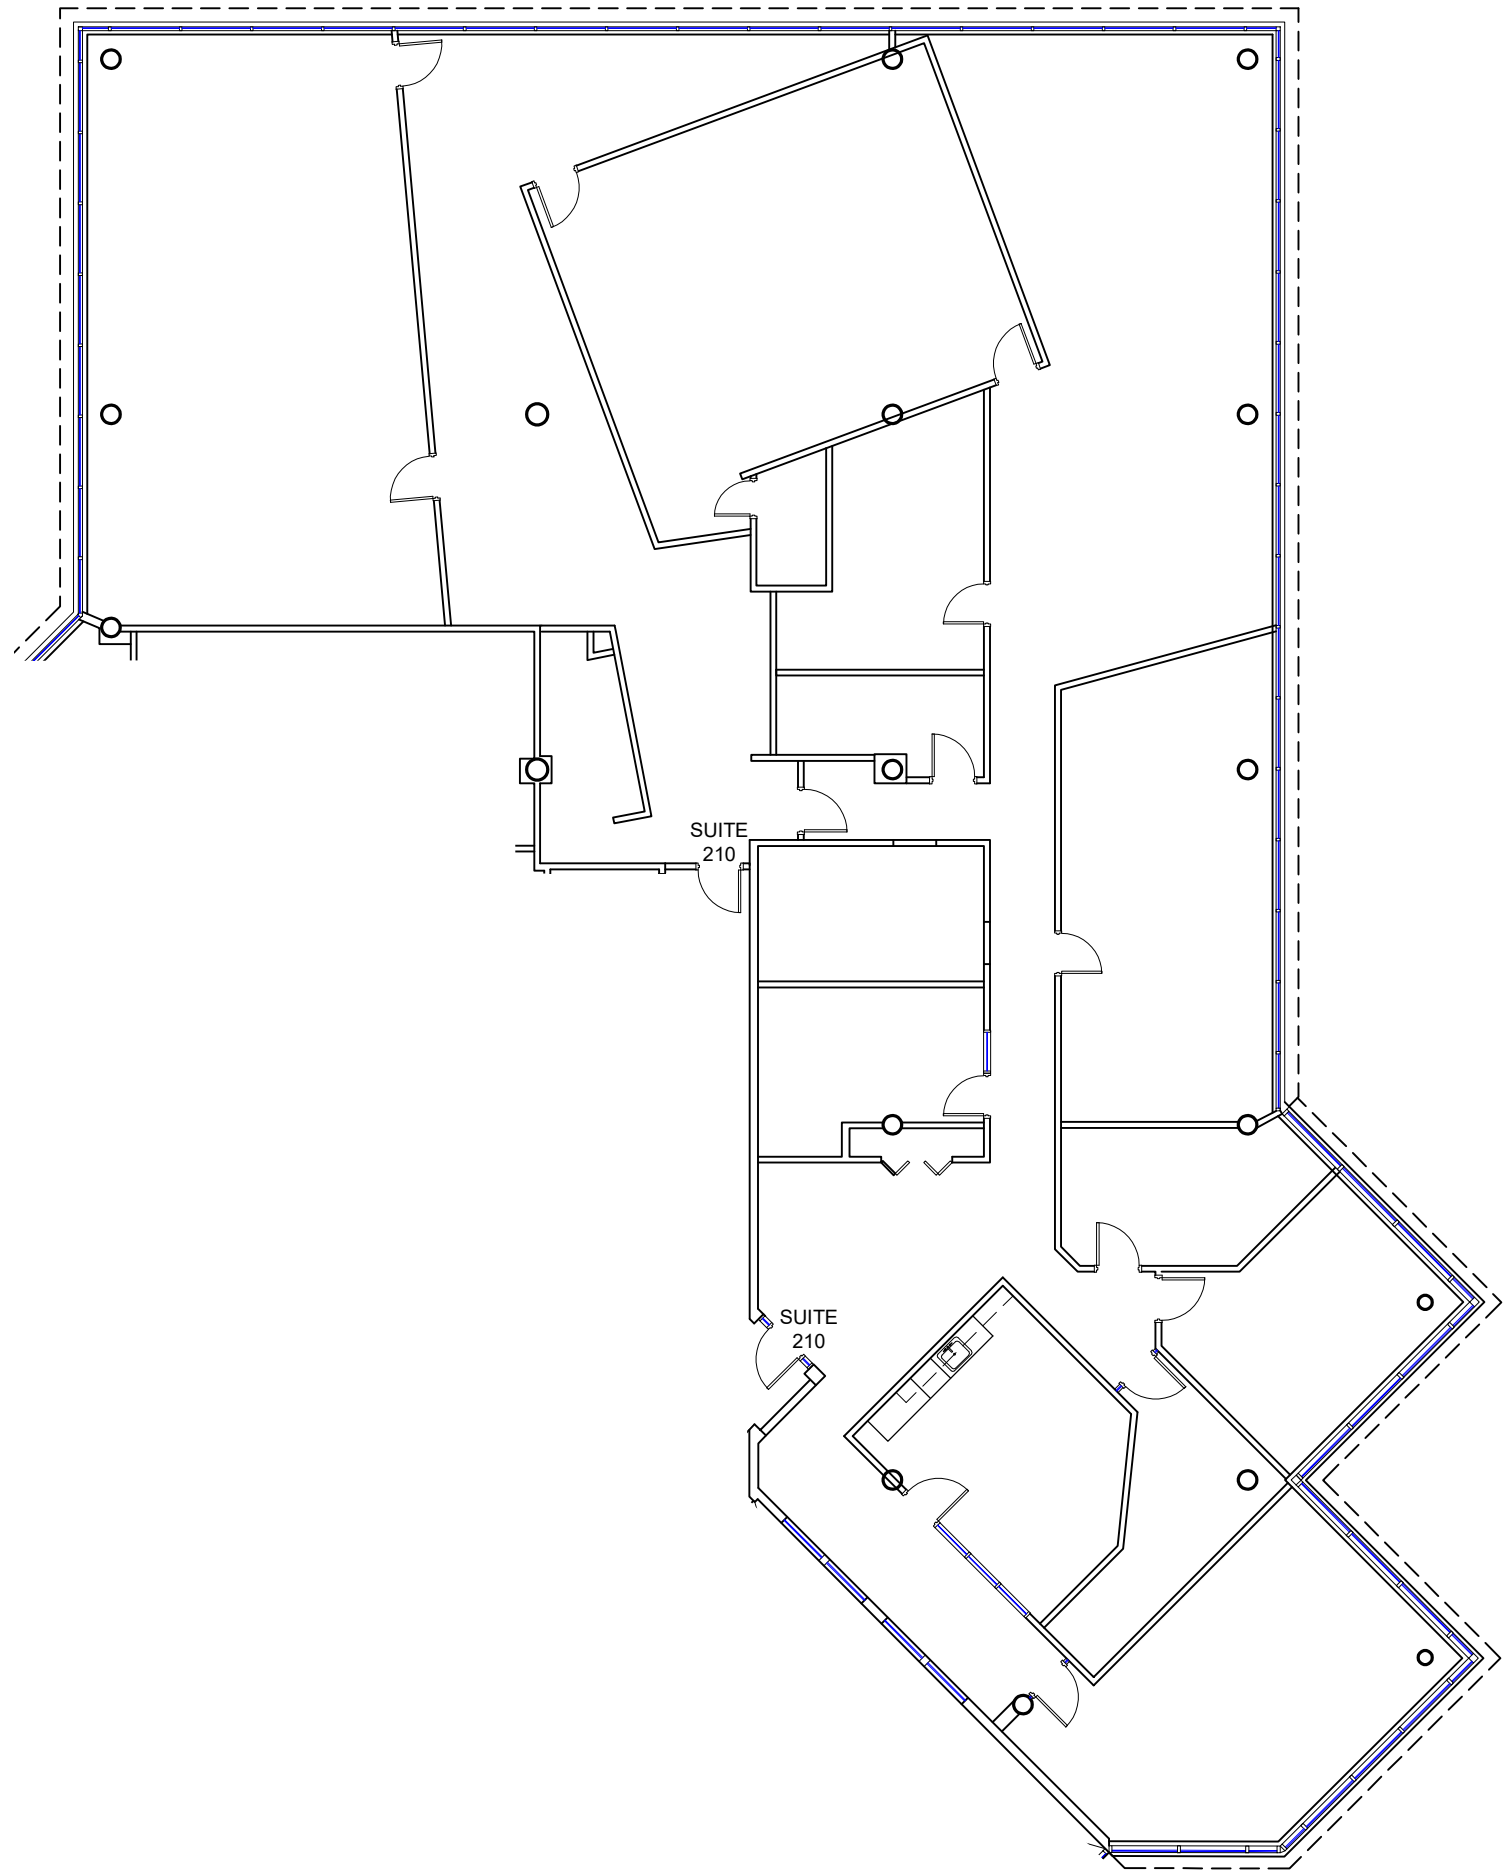

Legende/ Legend:

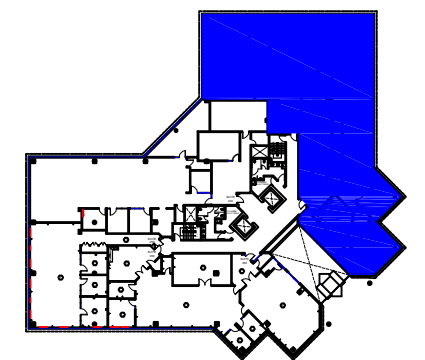

DR. FREDERIK-PHILIPS


**Plan Clé/
Key Plan**

no.	révision/issue	date


Titre/Title :
2e étage / 2nd Floor

Échelle/Scale: N.T.S.	
Dessiné par/ Drawn By:	
Date:	
Nom et Localisation du Projet/ Project Name and Location: 555 Boul. Dr.-Frederik-Philips Saint-Laurent, Qc.	
Suite/Room # #210	

*Veuillez noter que les dimensions indiquées sont approximatives et peuvent changer sans avis/ Note That All Dimensions Are Approximate and subject to change without notice

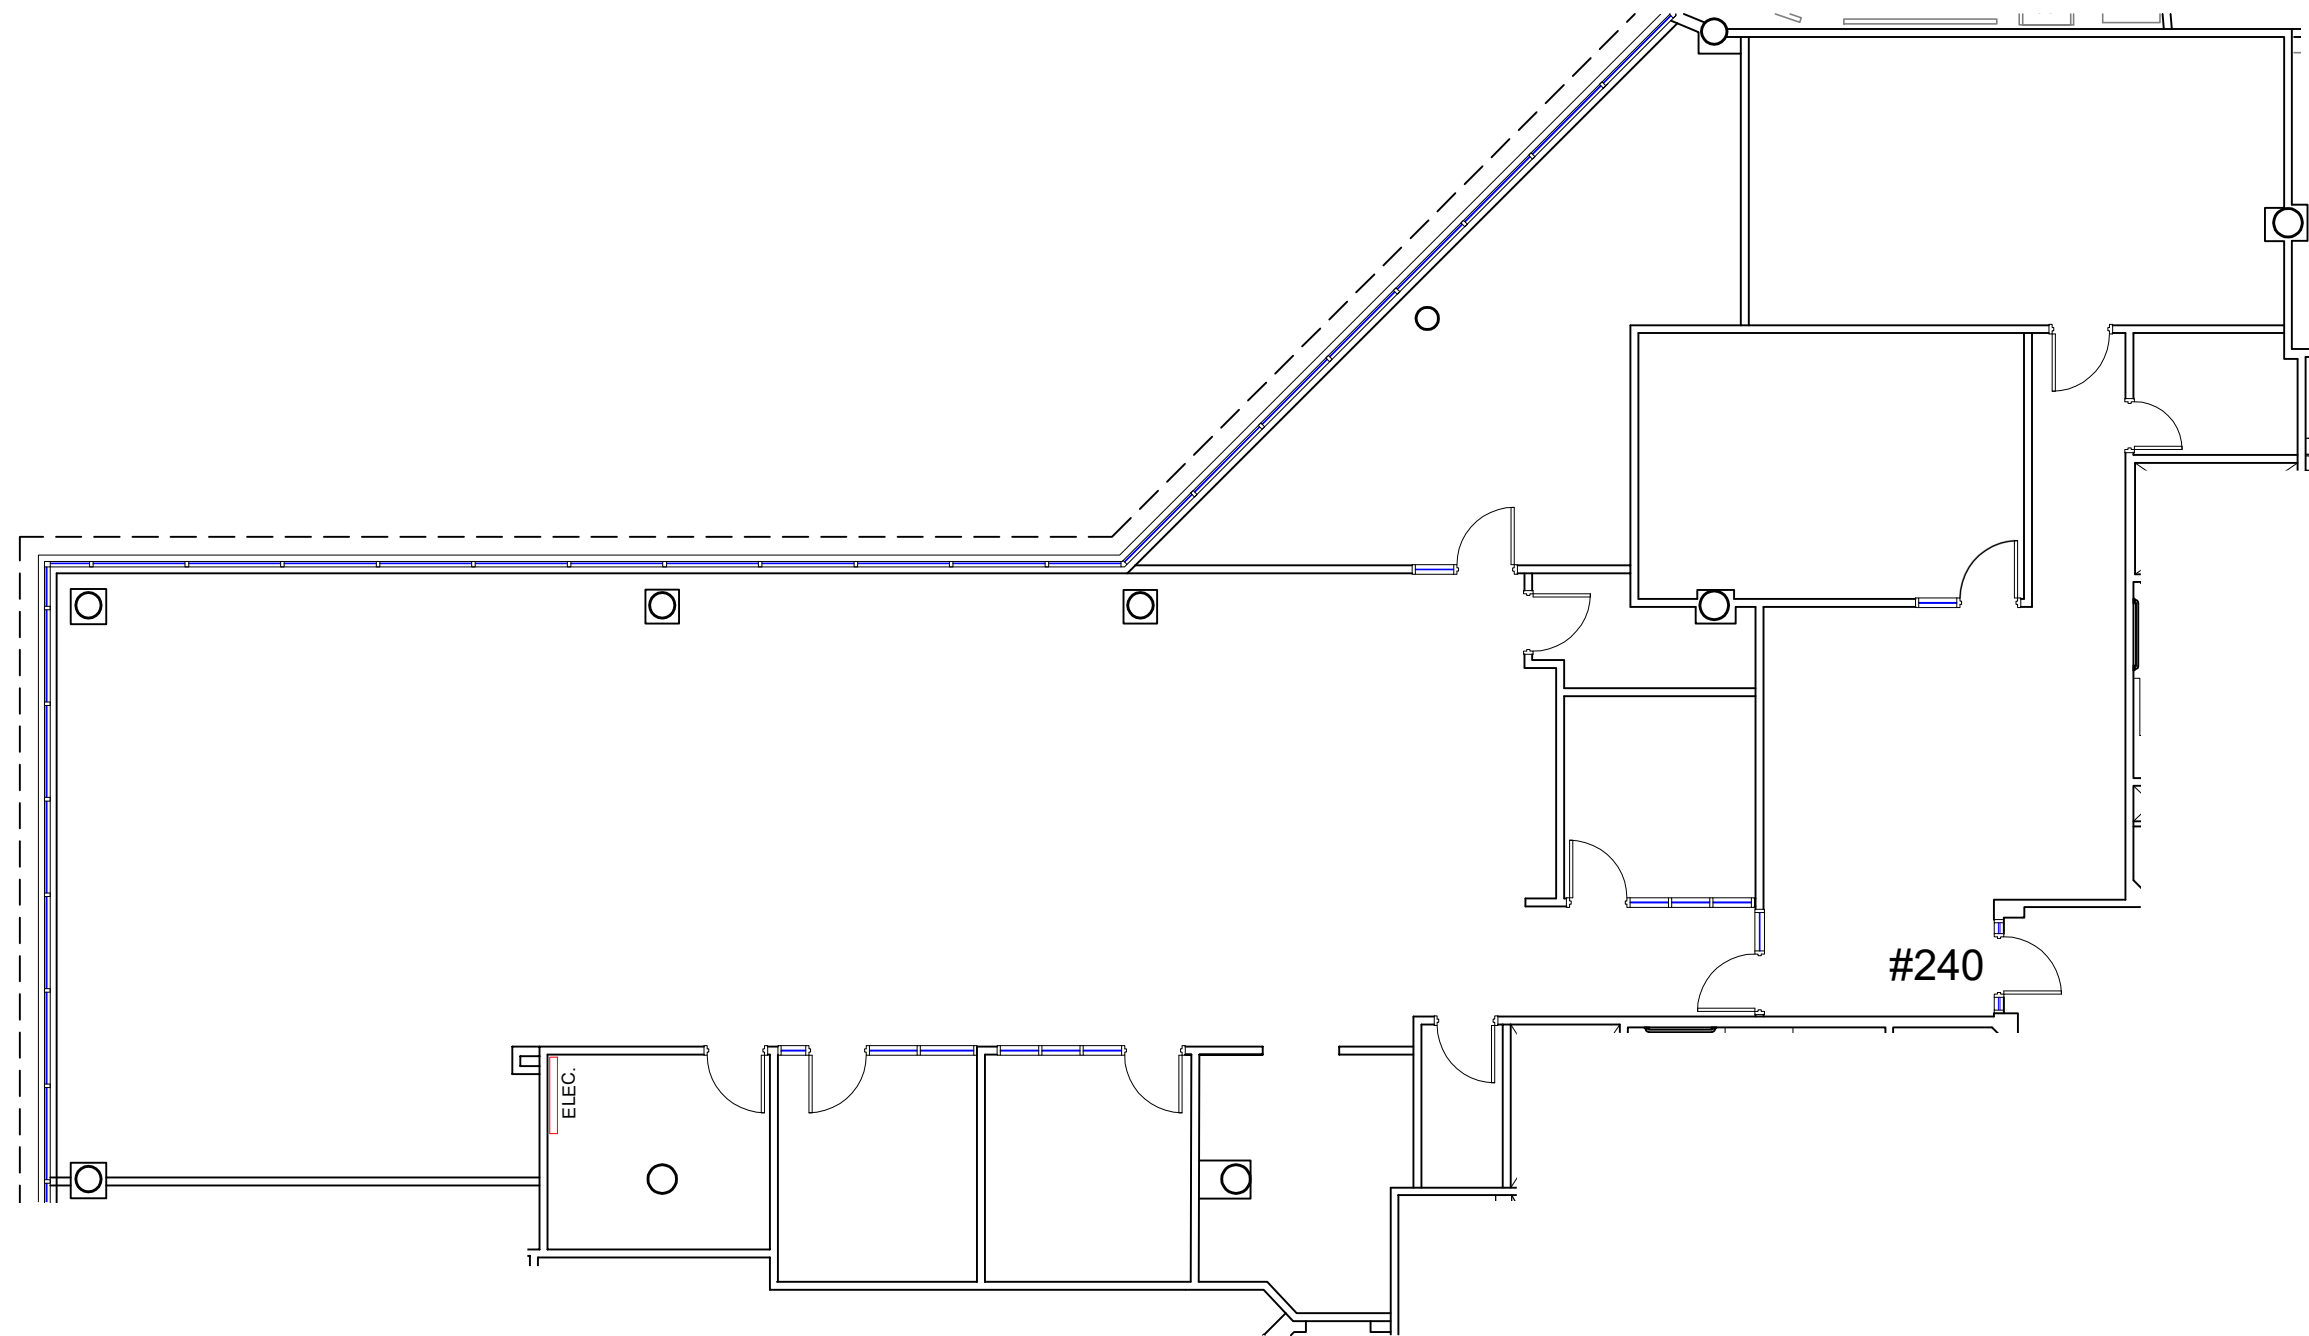

Legende/ Legend:

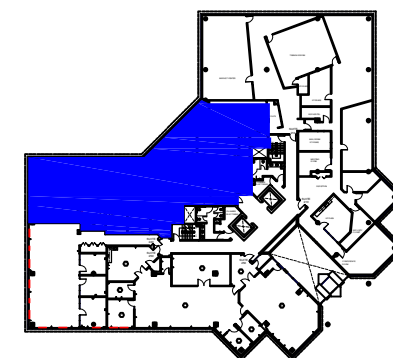

DR. FREDERIK-PHILIPS
Plan Clé/
Key Plan

no.	révision/issue	date

Titre/Title :
2e étage / 2nd Floor

Échelle/Scale: N.T.S.
Dessiné par/ Drawn By:


Date:

Nom et Localisation du Projet/
Project Name and Location:
**555 Boul. Dr.-Frederik-Philips
Saint-Laurent, Qc.**




Suite/Room #
#240

*Veuillez noter que les dimensions indiquées sont approximatives et peuvent changer sans avis/ Note That All Dimensions Are Approximate and subject to change without notice

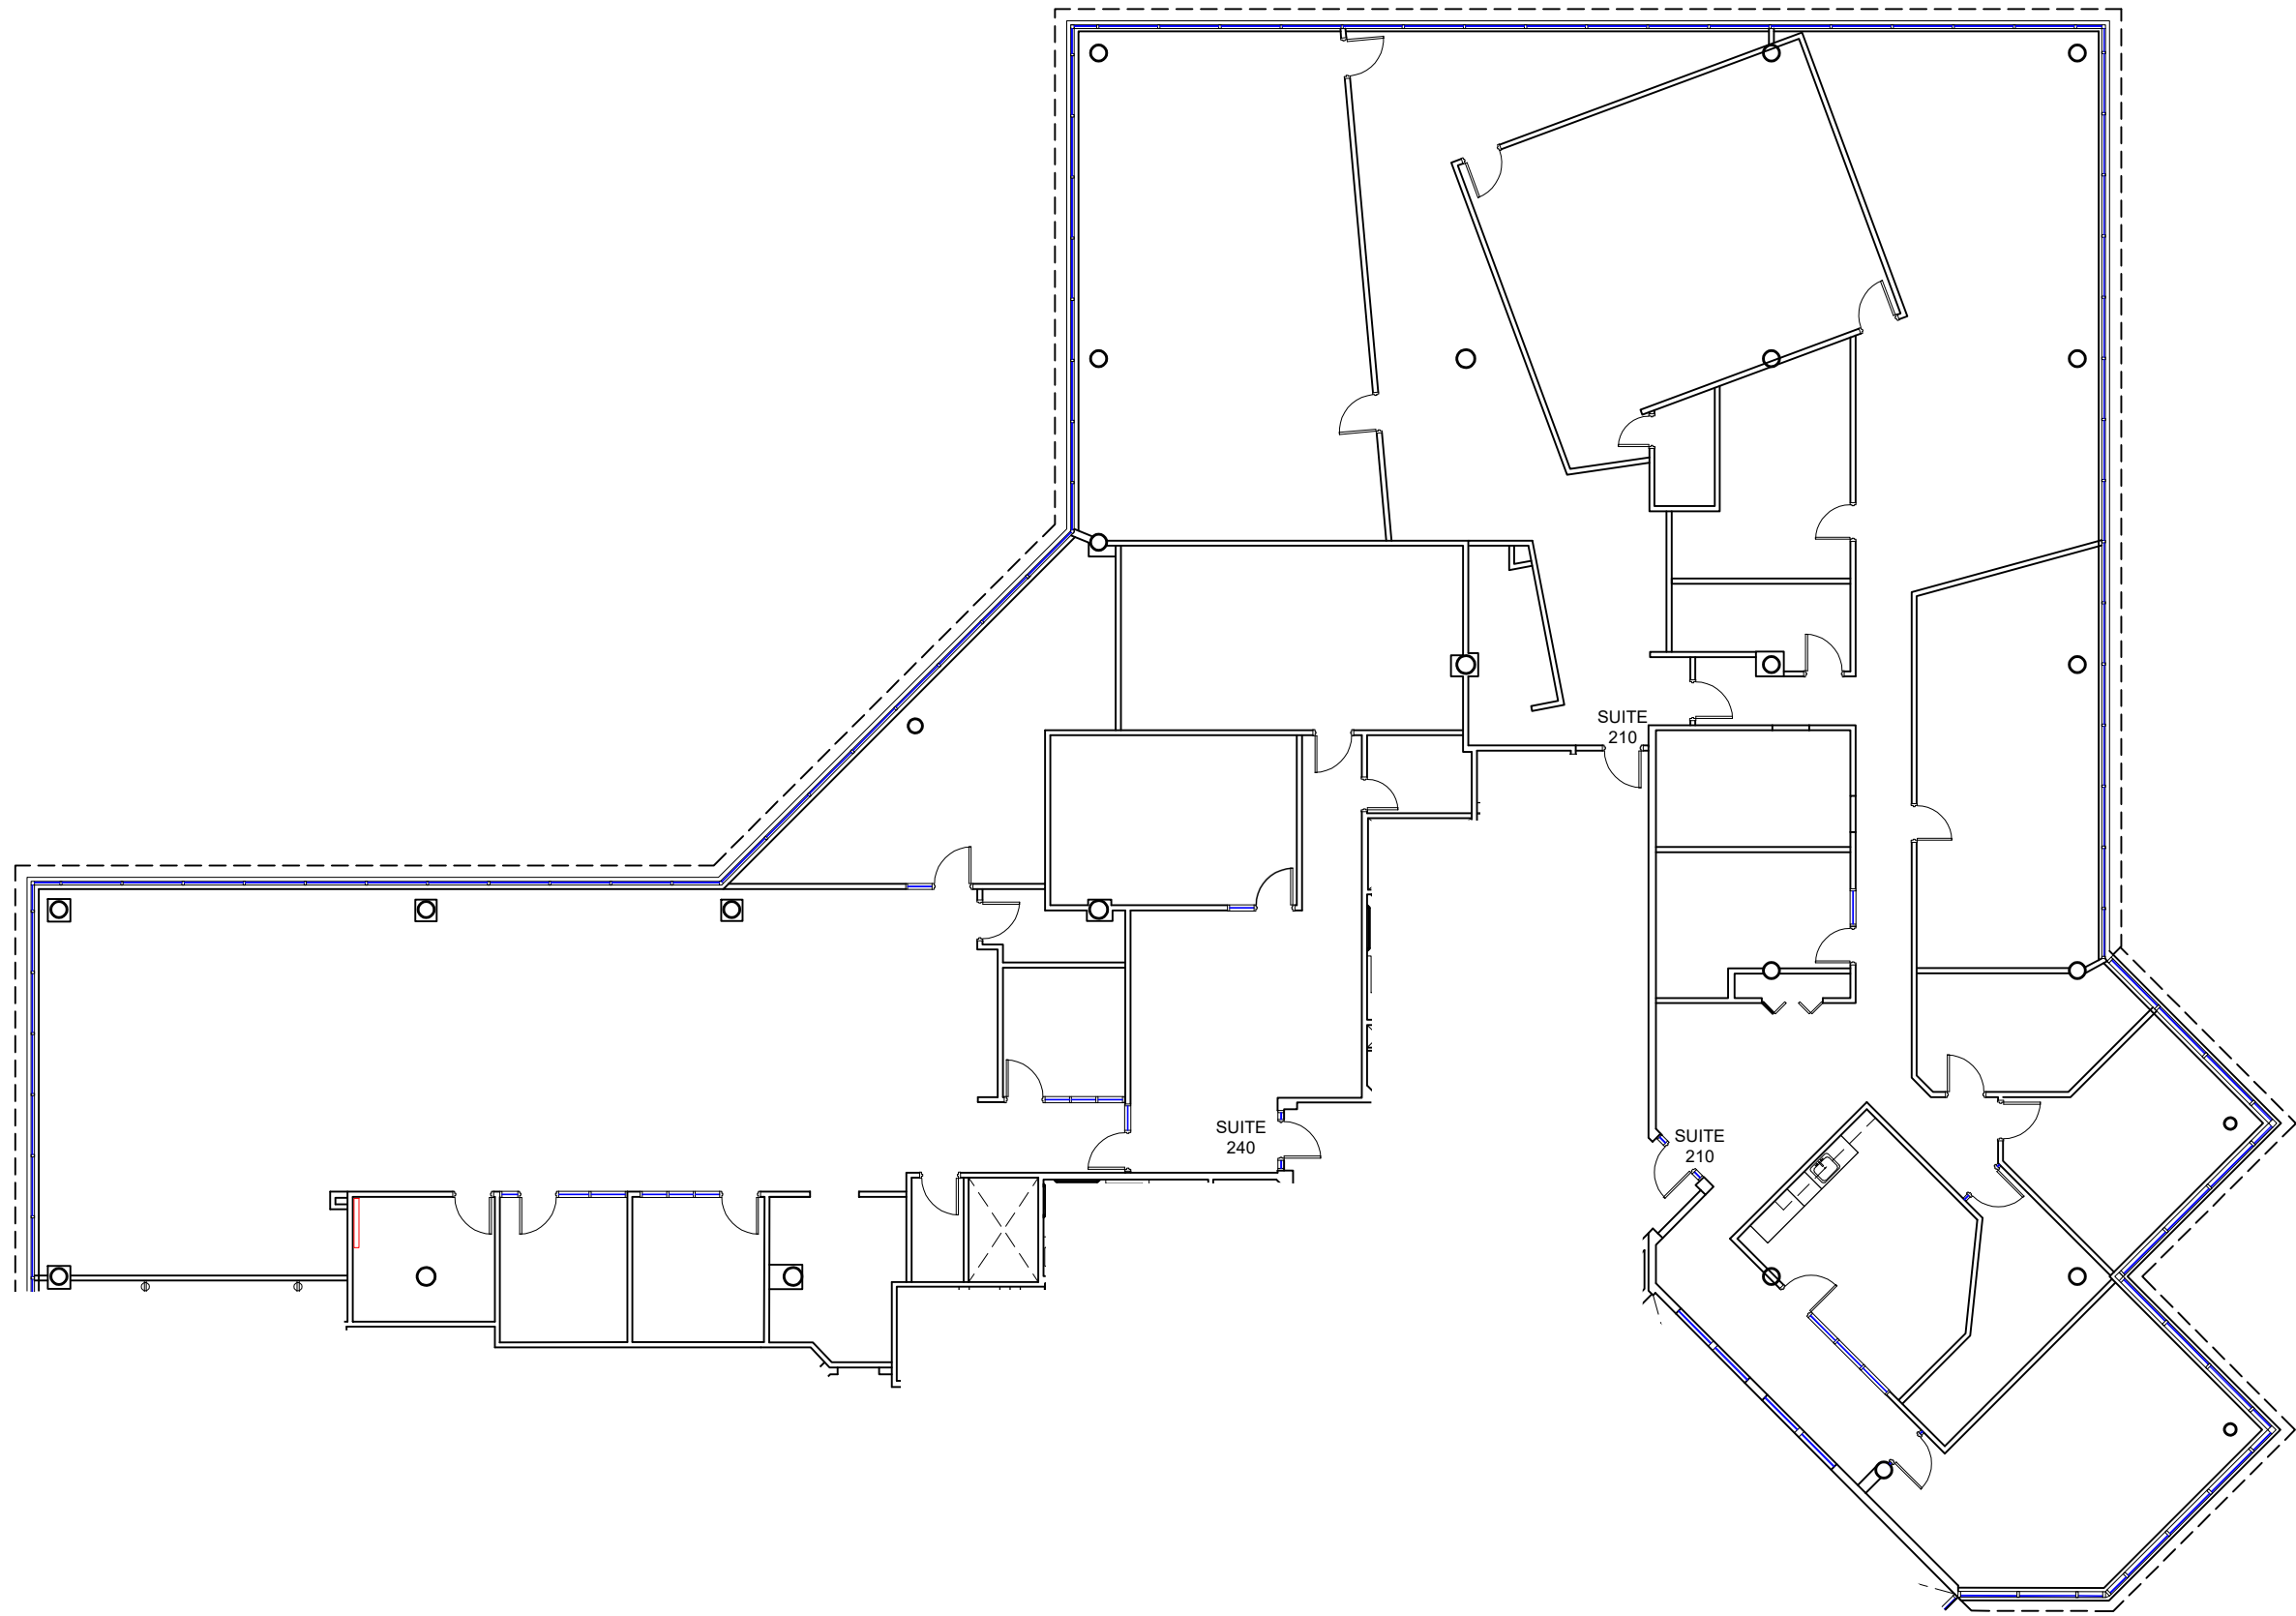

Legende/ Legend:

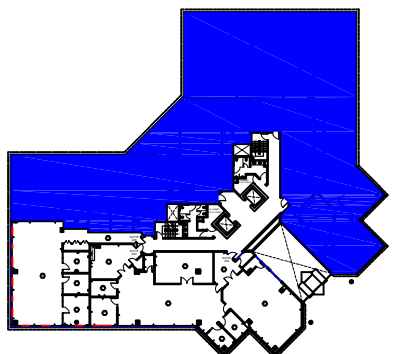

DR. FREDERIK-PHILIPS
Plan Clé/
 Key Plan

no.	révision/issue	date

Titre/Title :
2e étage / 2nd Floor

Échelle/Scale: N.T.S.
 Dessiné par/ Drawn By:

Date:
 Nom et Localisation du Projet/
 Project Name and Location:
 555 Boul. Dr.-Frederik-Philips
 Saint-Laurent, Qc.

Suite/Room #
#210, #240

*Veuillez noter que les dimensions indiquées sont approximatives et peuvent changer sans avis/ Note That All Dimensions Are Approximate and subject to change without notice